

OBJEKT-NR: sch 08-4

LEGENDE

- HAUPTZUFAHRT
- NEBENZUFAHRT
- GEBÄUDEEINGANG
- ETAGENANZEIGE AUF DEM LAGEPLAN
- AUFZUG ERREICHBARE GESCHOSSE
- TREPPE, ERREICHBARE GESCHOSSE (GESCHÜTZT)
- TREPPE, ERREICHBARE GESCHOSSE (UNGESCHÜTZT)
- BRANDWAND
- HAUPTSCHLALTER
- PHOTOVOLTAIKANLAGE
- HAUSALARMZENTRALE
- UNTERFLUR-HYDRANT
- ÜBERFLUR-HYDRANT
- WASSERHAUPTHAHN
- GAS-SCHIEBER
- WASSER-SCHIEBER
- GAS-HAUPTHAHN
- SAMMELSTELLE
- BETROFFENE BAULICHE ANLAGE
- NACHBARBEBAUUNG
- BEFAHRBARE FLÄCHEN NACH DIN 14096
- ÖFFENTLICHE VERKEHRSWEGE
- NICHT BEFAHRBARE FLÄCHE
- POLLER ENTFERNBAR (3-kant)
- VERLAUF DER BRANDWAND
- ZAUN

LEGENDE

- WARNUNG VOR GEFÄHRLICHER ELEKTRISCHER SPANNUNG
- WARNUNG VOR FEUERGEFÄHRLICHEN STOFFE
- DRUCKGASFLASCHEN
- ÄTZENDE STOFFE
- GIFTIGE STOFFE
- BATTERIEN

FEUERWEHRPLAN


NAME UND ANSCHRIFT:
 Gerhard-Hauptmann-Schule
 Goethestraße 99
 64347 Griesheim

BEARBEITUNGSSTAND: MASSTAB:
 April 2024 1:900

PLAN-NUMMER:
Blatt 1 von 25




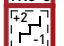


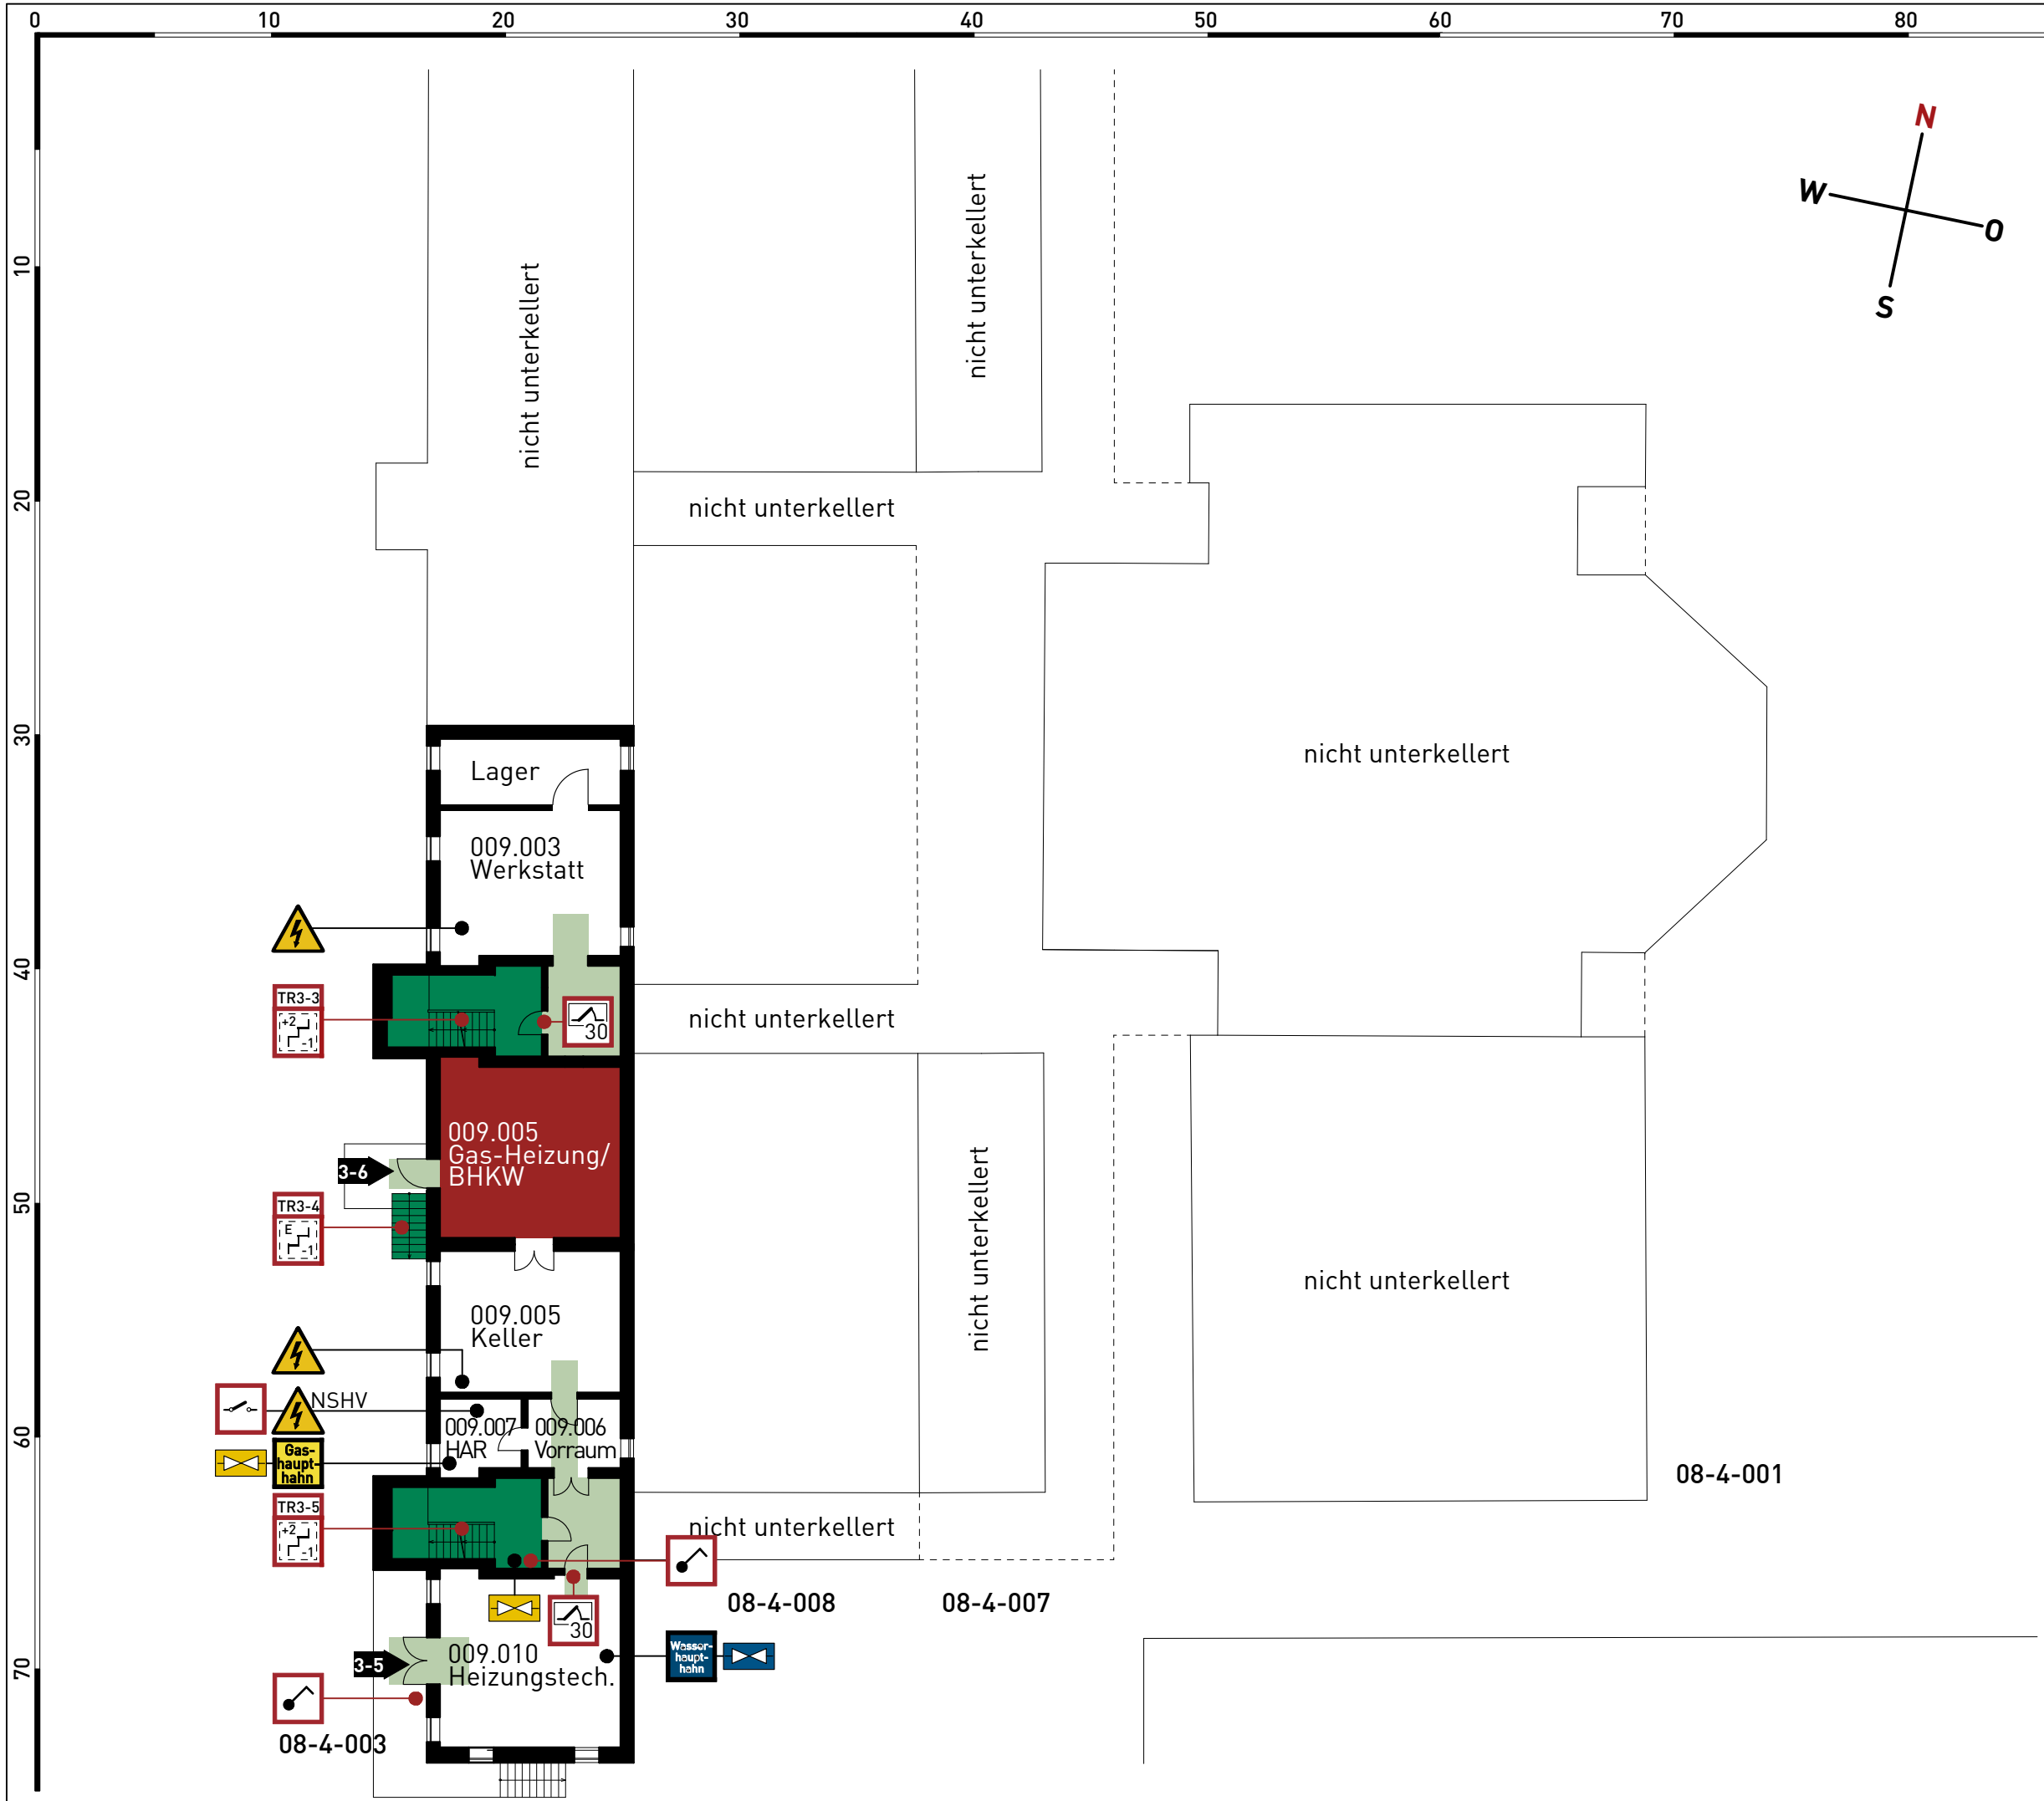





ÜBERSICHTSPLAN

ERSTELLER: physikbüro seeger




OBJEKT-NR: **sch 08-4**

LEGENDE

-  VERTIKALER RETTUNGSWEG (TREPPE/TREPPENRAUM)
-  HORIZONTALER RETTUNGSWEG (FLUR/BEWEGUNGSFLÄCHE)
-  RÄUME UND FLÄCHEN MIT BESONDEREN GEFAHREN
-  TREPPE, ERREICHBARE GESCHOSSE (UNGESCHÜTZT)
-  FEUERSCHÜTZTÜR - T30
-  NOT-AUS-HEIZUNG
-  HAUPTSCHALTER-ELEKTRO
-  WASSER-HAUPTHAHN
-  WASSERHAHN
-  GAS-HAUPTHAHN
-  GASHAHN
-  GEFÄHRLICHE ELEKTRISCHE SPANNUNG

ÜBERSICHT

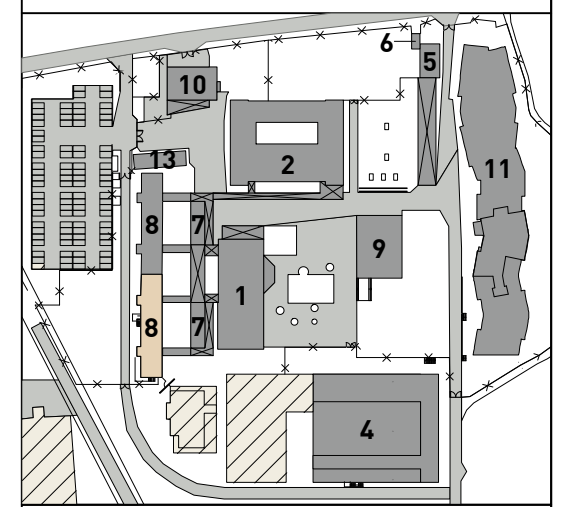

FEUERWEHRPLAN

NAME UND ANSCHRIFT:
08-4: Gerhard-Hauptmann-Schule
 Goethestraße 99
 64347 Griesheim


BAUTEIL / VERWENDUNG:
 08-4-003

STOCKWERKSBEZEICHNUNG:
1.UNTERGESCHOSS

BEARBEITUNGSSTAND: MASSTAB:
 April 2024 1:270

PLAN-NUMMER:
Blatt 2 von 25

ERSTELLER:  **physikbüro seeger**

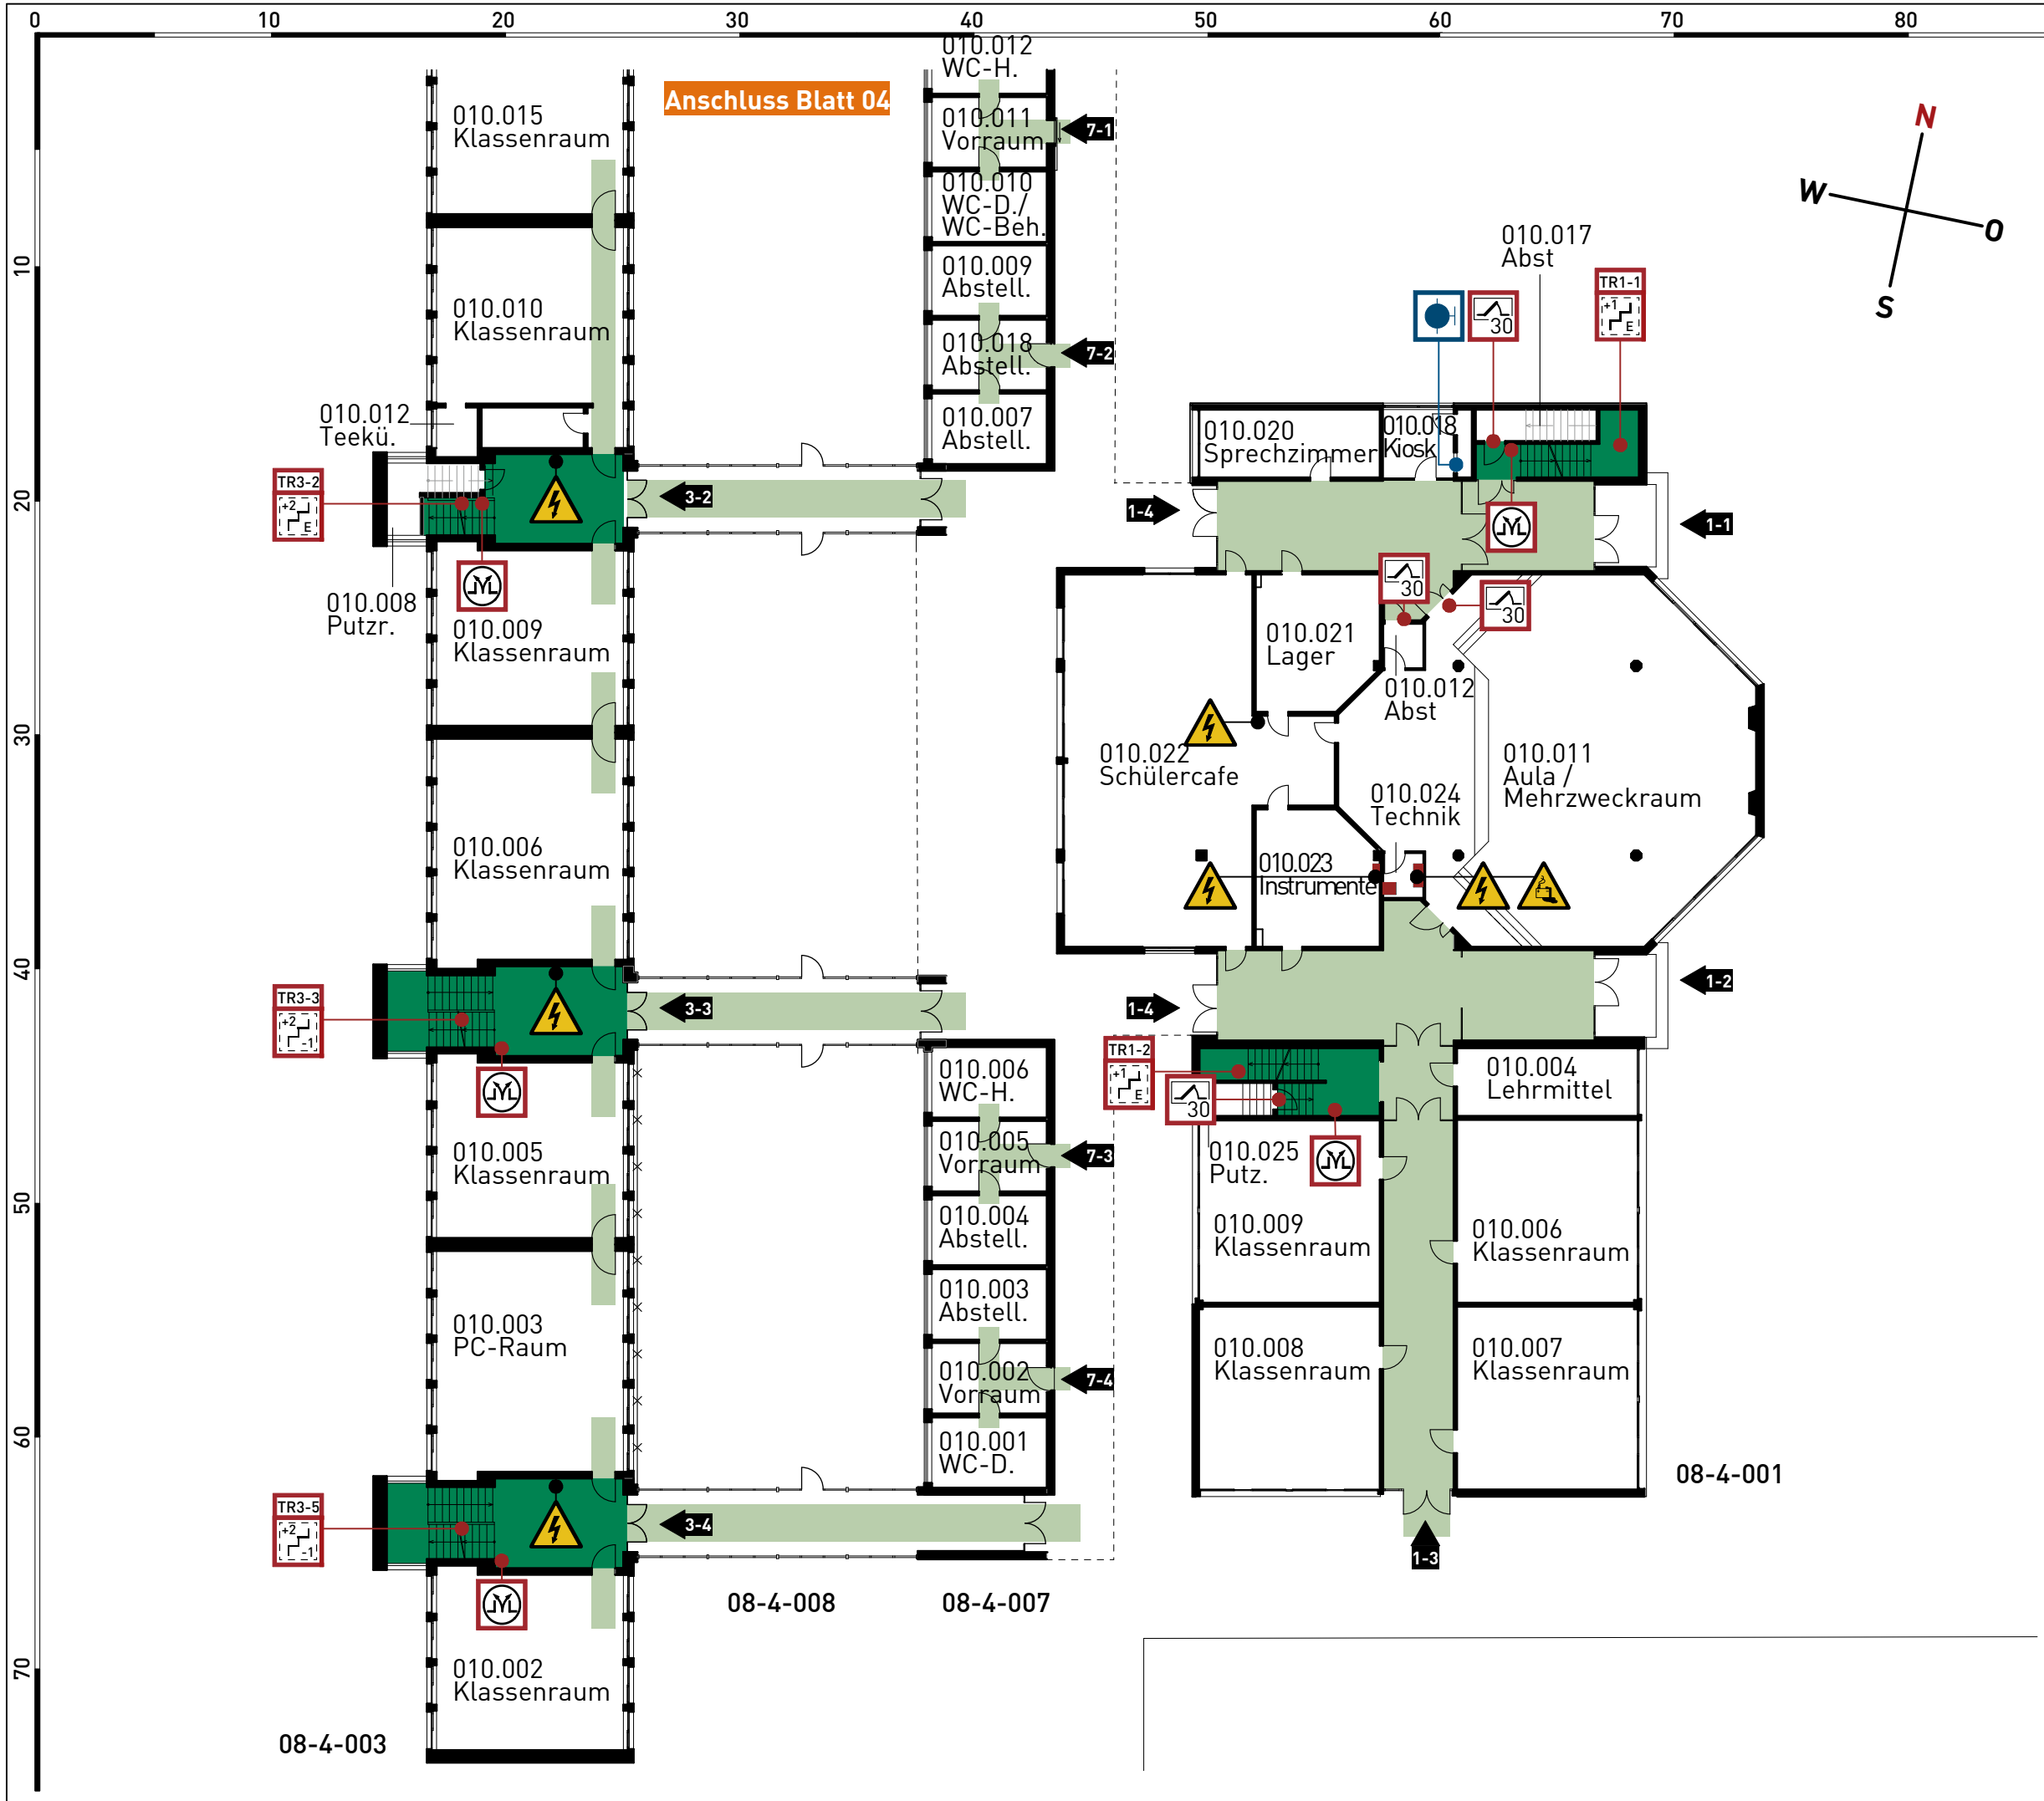


OBJEKT-NR: **sch 08-4**

LEGENDE

- VERTIKALER RETTUNGSWEG (TREPPE/TREPPENRAUM)
- HORIZONTALER RETTUNGSWEG (FLUR/BEWEGUNGSFLÄCHE)
- RÄUME UND FLÄCHEN MIT BESONDEREN GEFAHREN
- TREPPE, ERREICHBARE GESCHOSSE (UNGESCHÜTZT)
- FEUERSCHUTZTÜR MIT RAUCHSCHUTZFUNKTION
- RAUCHSCHUTZTÜR
- FEUERSCHUTZTÜR - T30
- RAUCH- WÄRMEABZUGS-EINRICHTUNG, BEDIENSTELLE
- RAUCH- WÄRMEABZUGS-EINRICHTUNG
- WANDHYDRANT TYP "F"
- GEFÄHRLICHE ELEKTRISCHE SPANNUNG
- WARNUNG VOR BATTERIEN
- FENSTER VERGITTERT

ÜBERSICHT

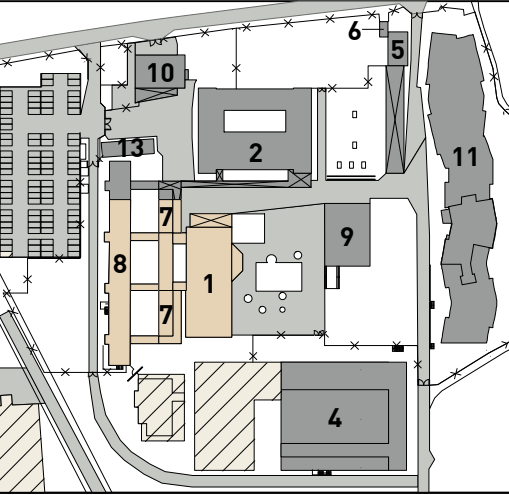

FEUERWEHRPLAN

NAME UND ANSCHRIFT:
08-4: Gerhard-Hauptmann-Schule
 Goethestraße 99
 64347 Griesheim


BAUTEIL / VERWENDUNG:
 08-4-001 | 08-4-003 | 08-4-007 | 08-4-008

STOCKWERKSBEZEICHNUNG:
ERDGESCHOSS

BEARBEITUNGSSTAND: MASSTAB:
 April 2024 1:270

PLAN-NUMMER:
Blatt 3 von 25

ERSTELLER: **physikbüro seeger**

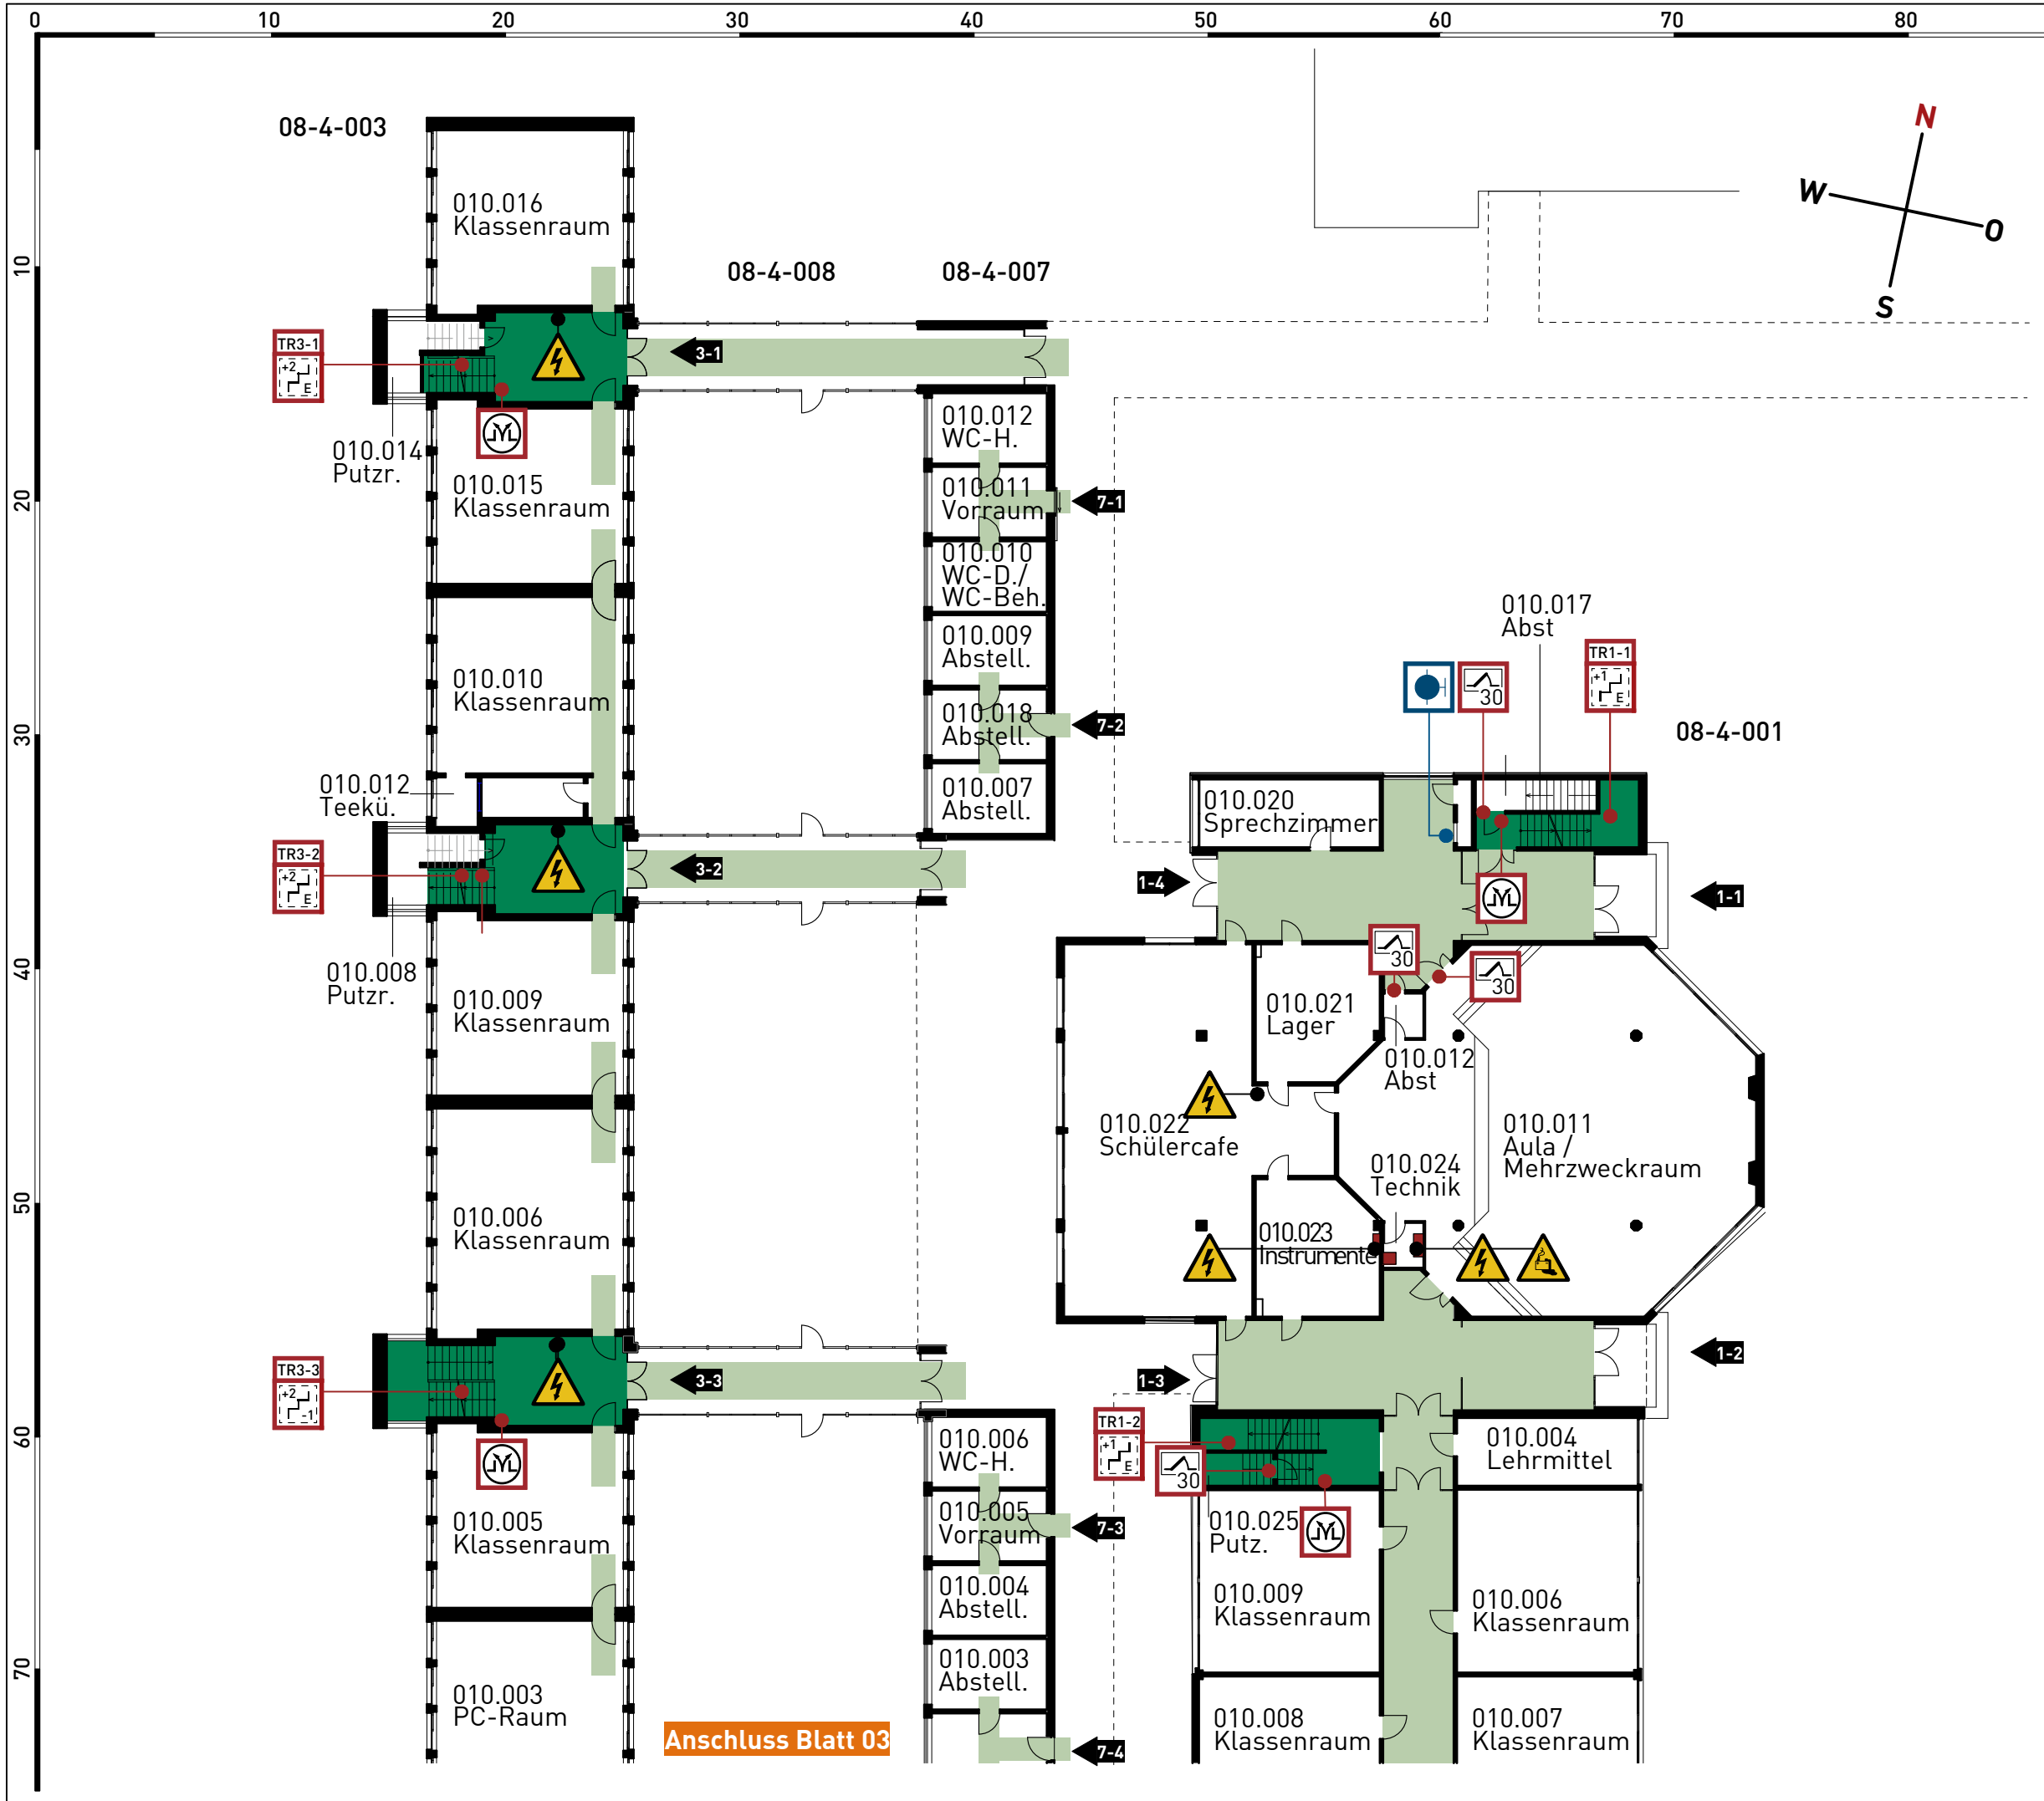


OBJEKT-NR: sch 08-4

LEGENDE

- VERTIKALER RETTUNGSWEG (TREPPE/TREPPENRAUM)
- HORIZONTALER RETTUNGSWEG (FLUR/BEWEGUNGSFLÄCHE)
- RÄUME UND FLÄCHEN MIT BESONDEREN GEFAHREN
- TR1-1
+1
-1
E TREPPE, ERREICHBARE GESCHOSSE (UNGESCHÜTZT)
- 30S FEUERSCHUTZTÜR MIT RAUCHSCHUTZFUNKTION
- 30 RAUCHSCHUTZTÜR
- 30 FEUERSCHUTZTÜR - T30
- M RAUCH- WÄRMEABZUGS-EINRICHTUNG, BEDIENSTELLE
- M RAUCH- WÄRMEABZUGS-EINRICHTUNG
- F WANDHYDRANT TYP "F"
- ⚡ GEFÄHRLICHE ELEKTRISCHE SPANNUNG
- ⚡ WARNUNG VOR BATTERIEN
- FENSTER VERGITTERT

ÜBERSICHT

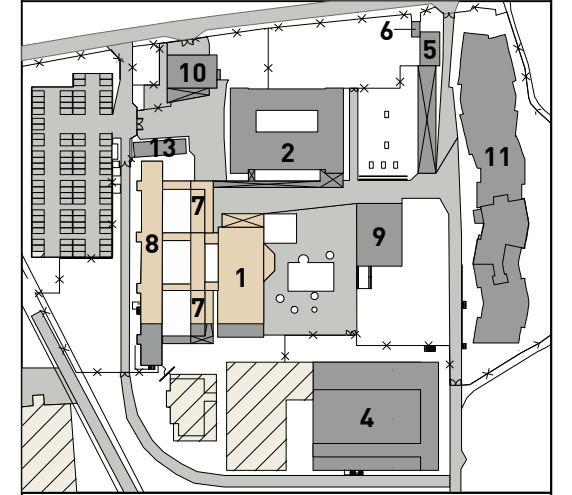

FEUERWEHRPLAN

NAME UND ANSCHRIFT:
08-4: Gerhard-Hauptmann-Schule
 Goethestraße 99
 64347 Griesheim


BAUTEIL / VERWENDUNG:
 08-4-001 | 08-4-003 | 08-4-007 | 08-4-008

STOCKWERKSBEZEICHNUNG:
ERDGESCHOSS

BEARBEITUNGSSTAND: MASSTAB:
 April 2024 1:270

PLAN-NUMMER:
Blatt 4 von 25

ERSTELLER: physikbüro seeger

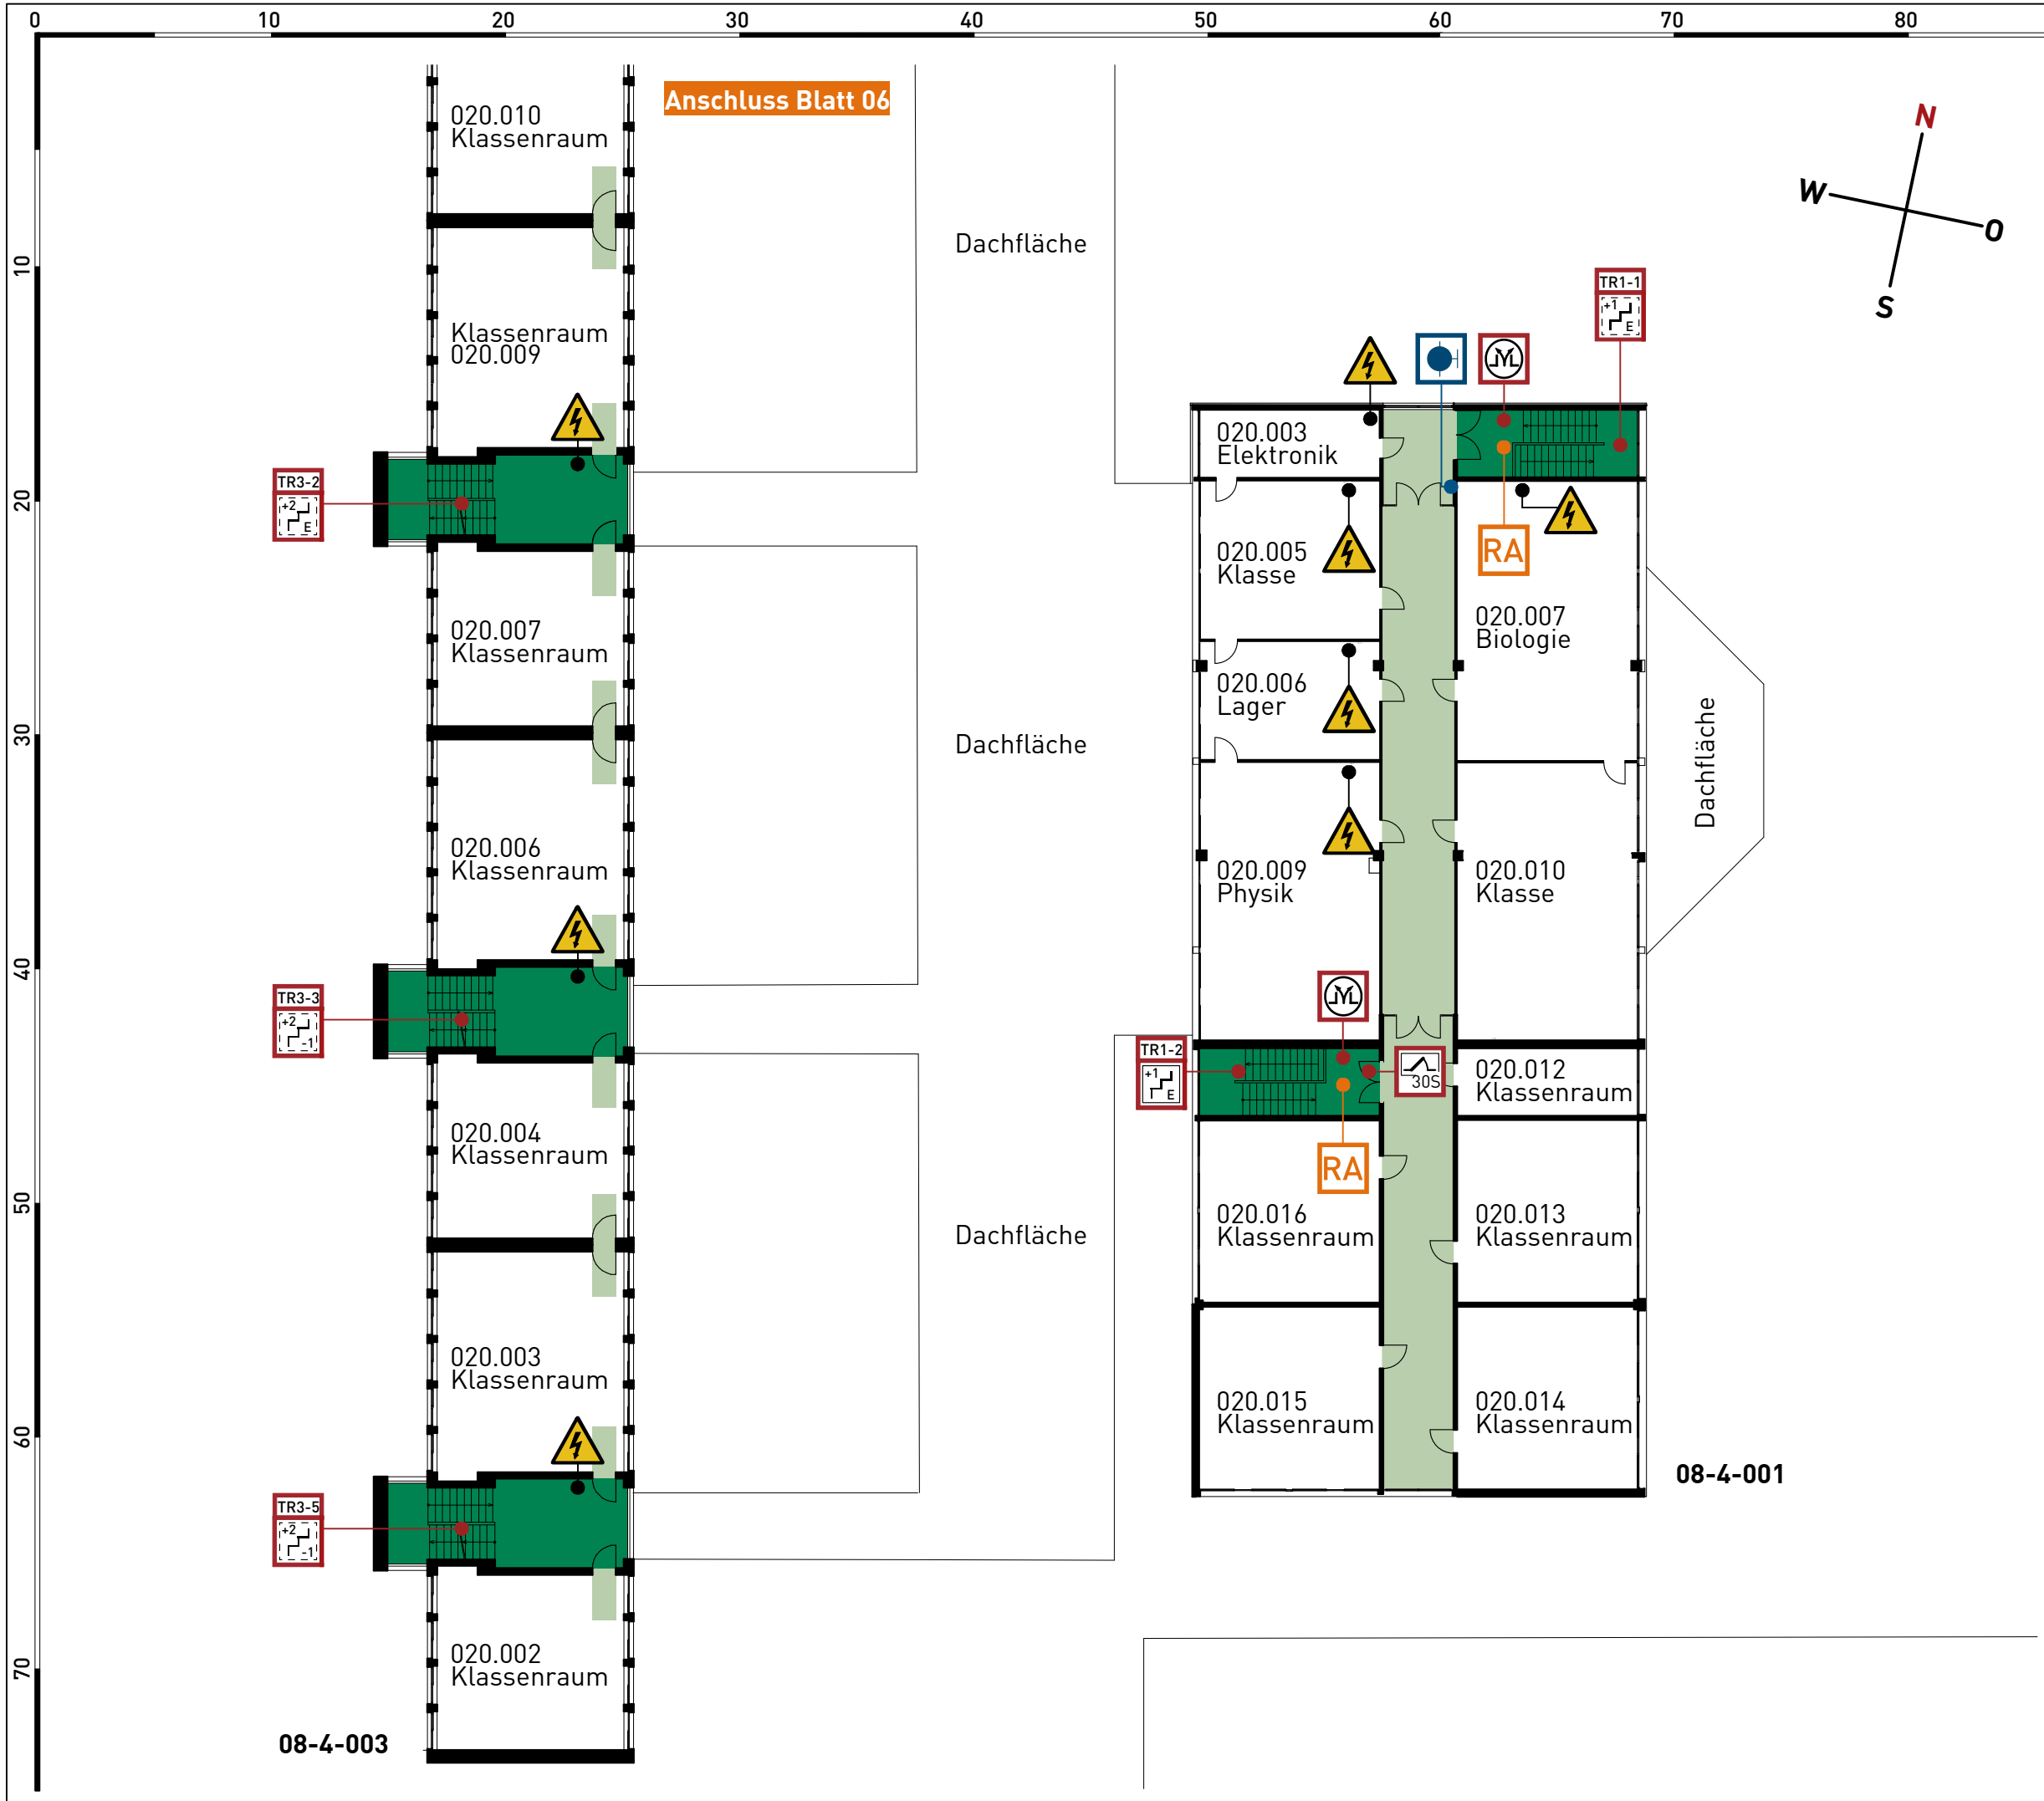


OBJEKT-NR: **sch 08-4**

LEGENDE


- VERTIKALER RETTUNGSWEG (TREPPE/TREPPENRAUM)
- HORIZONTALER RETTUNGSWEG (FLUR/BEWEGUNGSFLÄCHE)
- TREPPE, ERREICHBARE GESCHOSSE (GESCHÜTZT)
- TREPPE, ERREICHBARE GESCHOSSE (UNGESCHÜTZT)
- FEUERSCHUTZTÜR MIT RAUCHSCHUTZFUNKTION
- RAUCH- WÄRMEABZUGS-EINRICHTUNG, BEDIENSTELLE
- RAUCH- WÄRMEABZUGS-EINRICHTUNG
- WANDHYDRANT TYP "F"
- GEFÄHRLICHE ELEKTRISCHE SPANNUNG

ÜBERSICHT

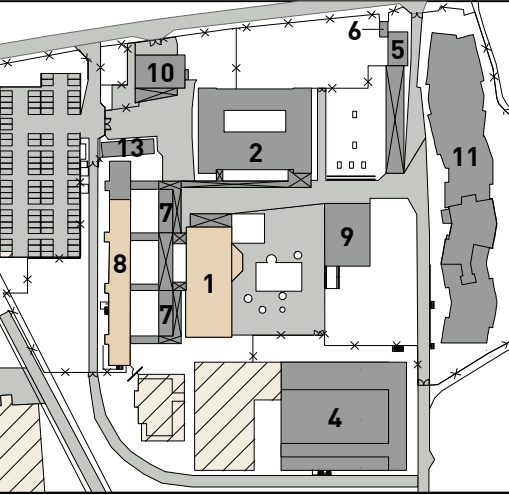

FEUERWEHRPLAN

NAME UND ANSCHRIFT: 08-4: Gerhard-Hauptmann-Schule Goethestraße 99 64347 Griesheim	
BAUTEIL / VERWENDUNG: 08-4-001 08-4-003	
STOCKWERKSBEZEICHNUNG: 1.OBERGESCHOSS	
BEARBEITUNGSSTAND: April 2024	MASSTAB: 1:270
PLAN-NUMMER: Blatt 5 von 25	
ERSTELLER: physikbüro seeger	

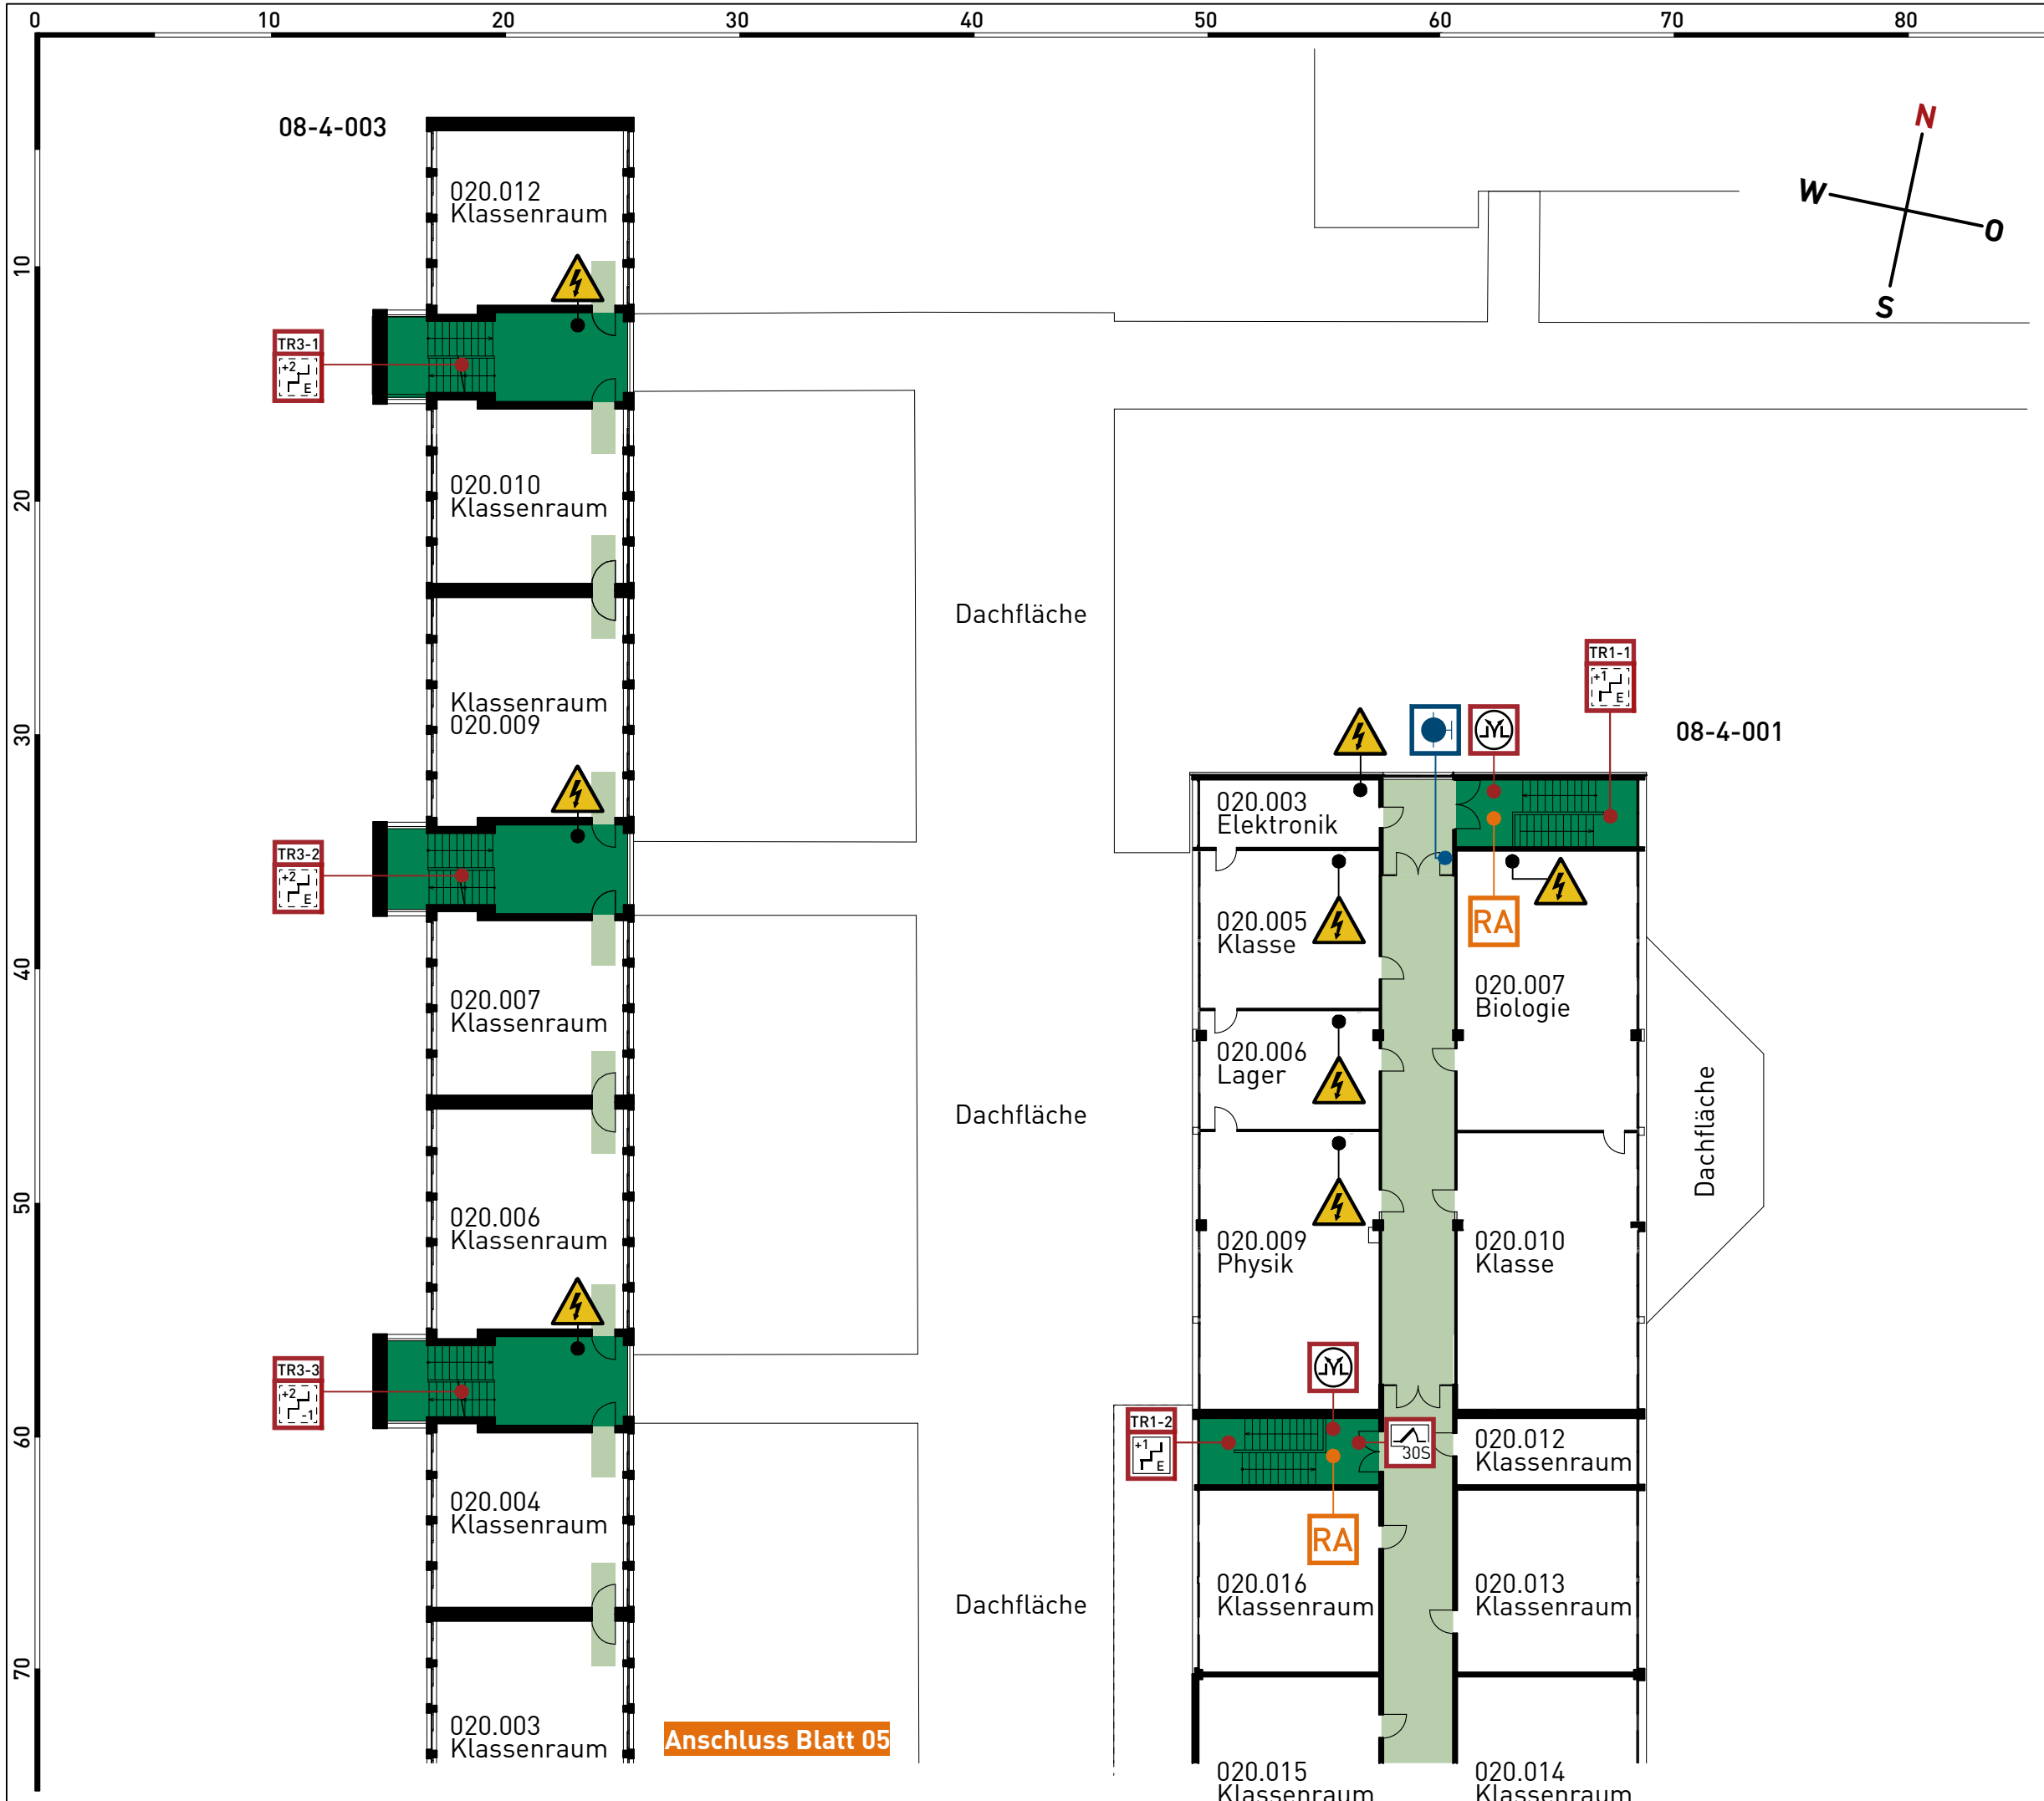


OBJEKT-NR: **sch 08-4**

LEGENDE


- VERTIKALER RETTUNGSWEG (TREPPE/TREPPENRAUM)
- HORIZONTALER RETTUNGSWEG (FLUR/BEWEGUNGSFLÄCHE)
- TR1-2
+1
E TREPPE, ERREICHBARE GESCHOSSE (GESCHÜTZT)
- TR1-1
+1
E TREPPE, ERREICHBARE GESCHOSSE (UNGESCHÜTZT)
- 30S FEUERSCHUTZTÜR MIT RAUCHSCHUTZFUNKTION
- JYL RAUCH- WÄRMEABZUGS-EINRICHTUNG, BEDIENSTELLE
- RA RAUCH- WÄRMEABZUGS-EINRICHTUNG
- F WANDHYDRANT TYP "F"
- ⚡ GEFÄHRLICHE ELEKTRISCHE SPANNUNG

ÜBERSICHT

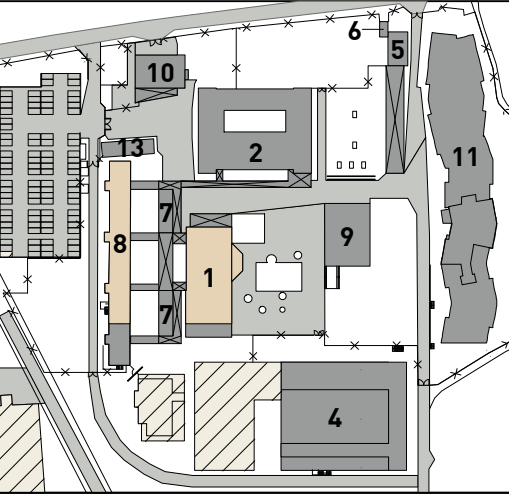

FEUERWEHRPLAN

NAME UND ANSCHRIFT: 08-4: Gerhard-Hauptmann-Schule Goethestraße 99 64347 Griesheim	
BAUTEIL / VERWENDUNG: 08-4-001 08-4-003	
STOCKWERKSBEZEICHNUNG: 1.OBERGESCHOSS	
BEARBEITUNGSSTAND: April 2024	MASSTAB: 1:270
PLAN-NUMMER: Blatt 6 von 25	
ERSTELLER: physikbüro seeger	

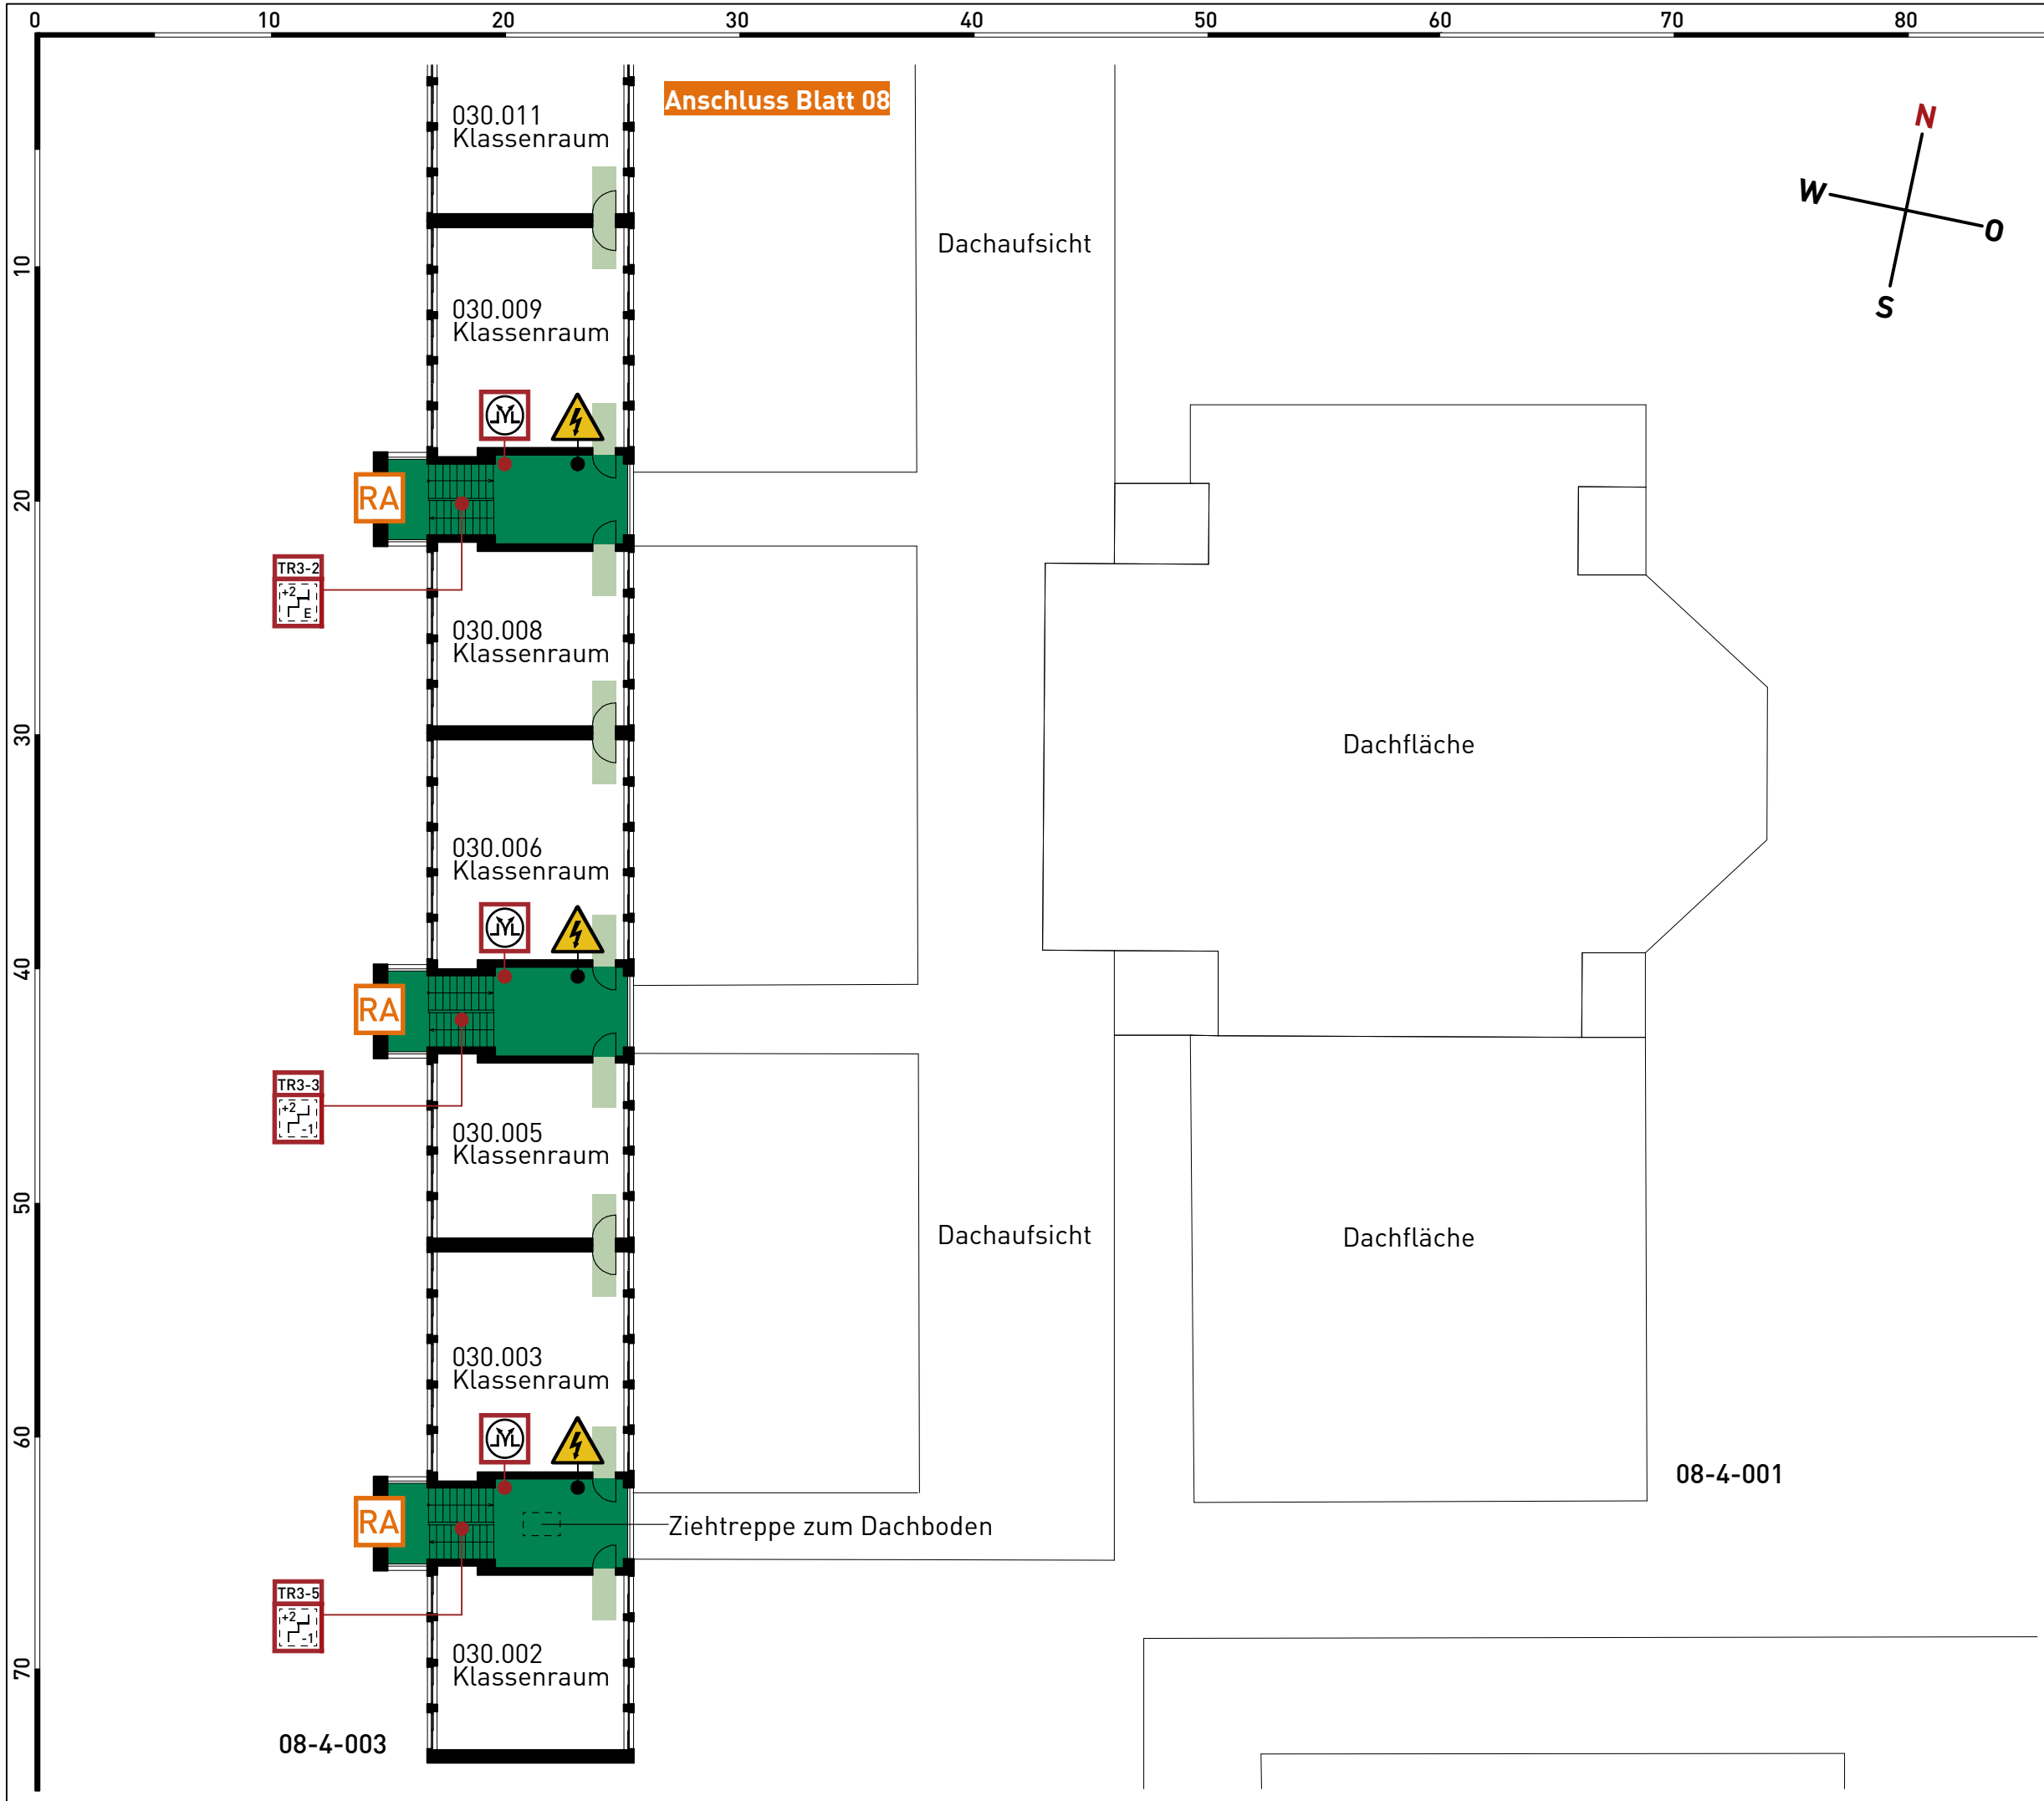


OBJEKT-NR: sch 08-4

LEGENDE

- VERTIKALER RETTUNGSWEG (TREPPE/TREPPENRAUM)
- HORIZONTALER RETTUNGSWEG (FLUR/BEWEGUNGSFLÄCHE)
- TR3-2
+2
E TREPPE, ERREICHBARE GESCHOSSE (UNGESCHÜTZT)
- JYL RAUCH- WÄRMEABZUGS-EINRICHTUNG, BEDIENSTELLE
- RA RAUCH- WÄRMEABZUGS-EINRICHTUNG
- ⚡ GEFÄHRLICHE ELEKTRISCHE SPANNUNG

ÜBERSICHT

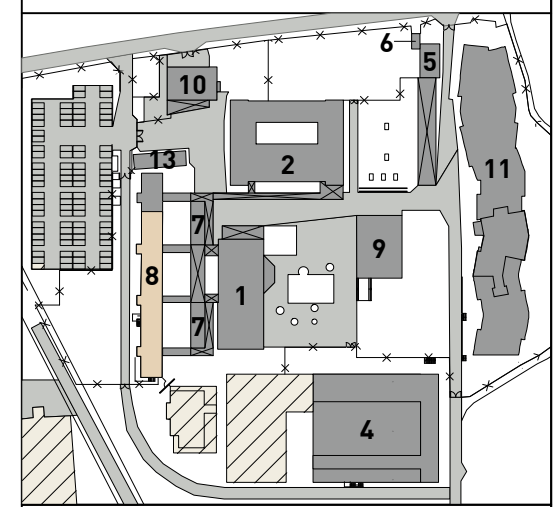

FEUERWEHRPLAN

NAME UND ANSCHRIFT:
08-4: Gerhard-Hauptmann-Schule
 Goethestraße 99
 64347 Griesheim

BAUTEIL / VERWENDUNG:
 08-4-001 | 08-4-003

STOCKWERKSBEZEICHNUNG:
2.OBERGESCHOSS

BEARBEITUNGSSTAND: MASSTAB:
 April 2024 1:270

PLAN-NUMMER:
Blatt 7 von 25


ERSTELLER: physikbüro seeger




OBJEKT-NR: **sch 08-4**

LEGENDE

- VERTIKALER RETTUNGSWEG (TREPPE/TREPPENRAUM)
- HORIZONTALER RETTUNGSWEG (FLUR/BEWEGUNGSFLÄCHE)
- TR3-2
+2
E TREPPE, ERREICHBARE GESCHOSSE (UNGESCHÜTZT)
- JYL RAUCH- WÄRMEABZUGS-EINRICHTUNG, BEDINSTELLE
- RA RAUCH- WÄRMEABZUGS-EINRICHTUNG
- ⚡ GEFÄHRLICHE ELEKTRISCHE SPANNUNG

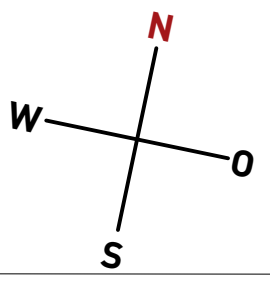


ÜBERSICHT

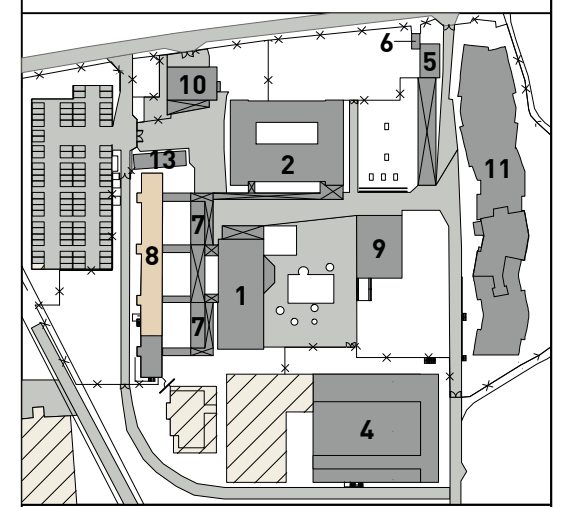

FEUERWEHRPLAN

NAME UND ANSCHRIFT: 08-4: Gerhard-Hauptmann-Schule Goethestraße 99 64347 Griesheim	
BAUTEIL / VERWENDUNG: 08-4-001 08-4-003	
STOCKWERKSBEZEICHNUNG: 2.OBERGESCHOSS	
BEARBEITUNGSSTAND: April 2024	MASSTAB: 1:270
PLAN-NUMMER: Blatt 8 von 25	
ERSTELLER: physikbüro seeger	

Anschluss Blatt 07

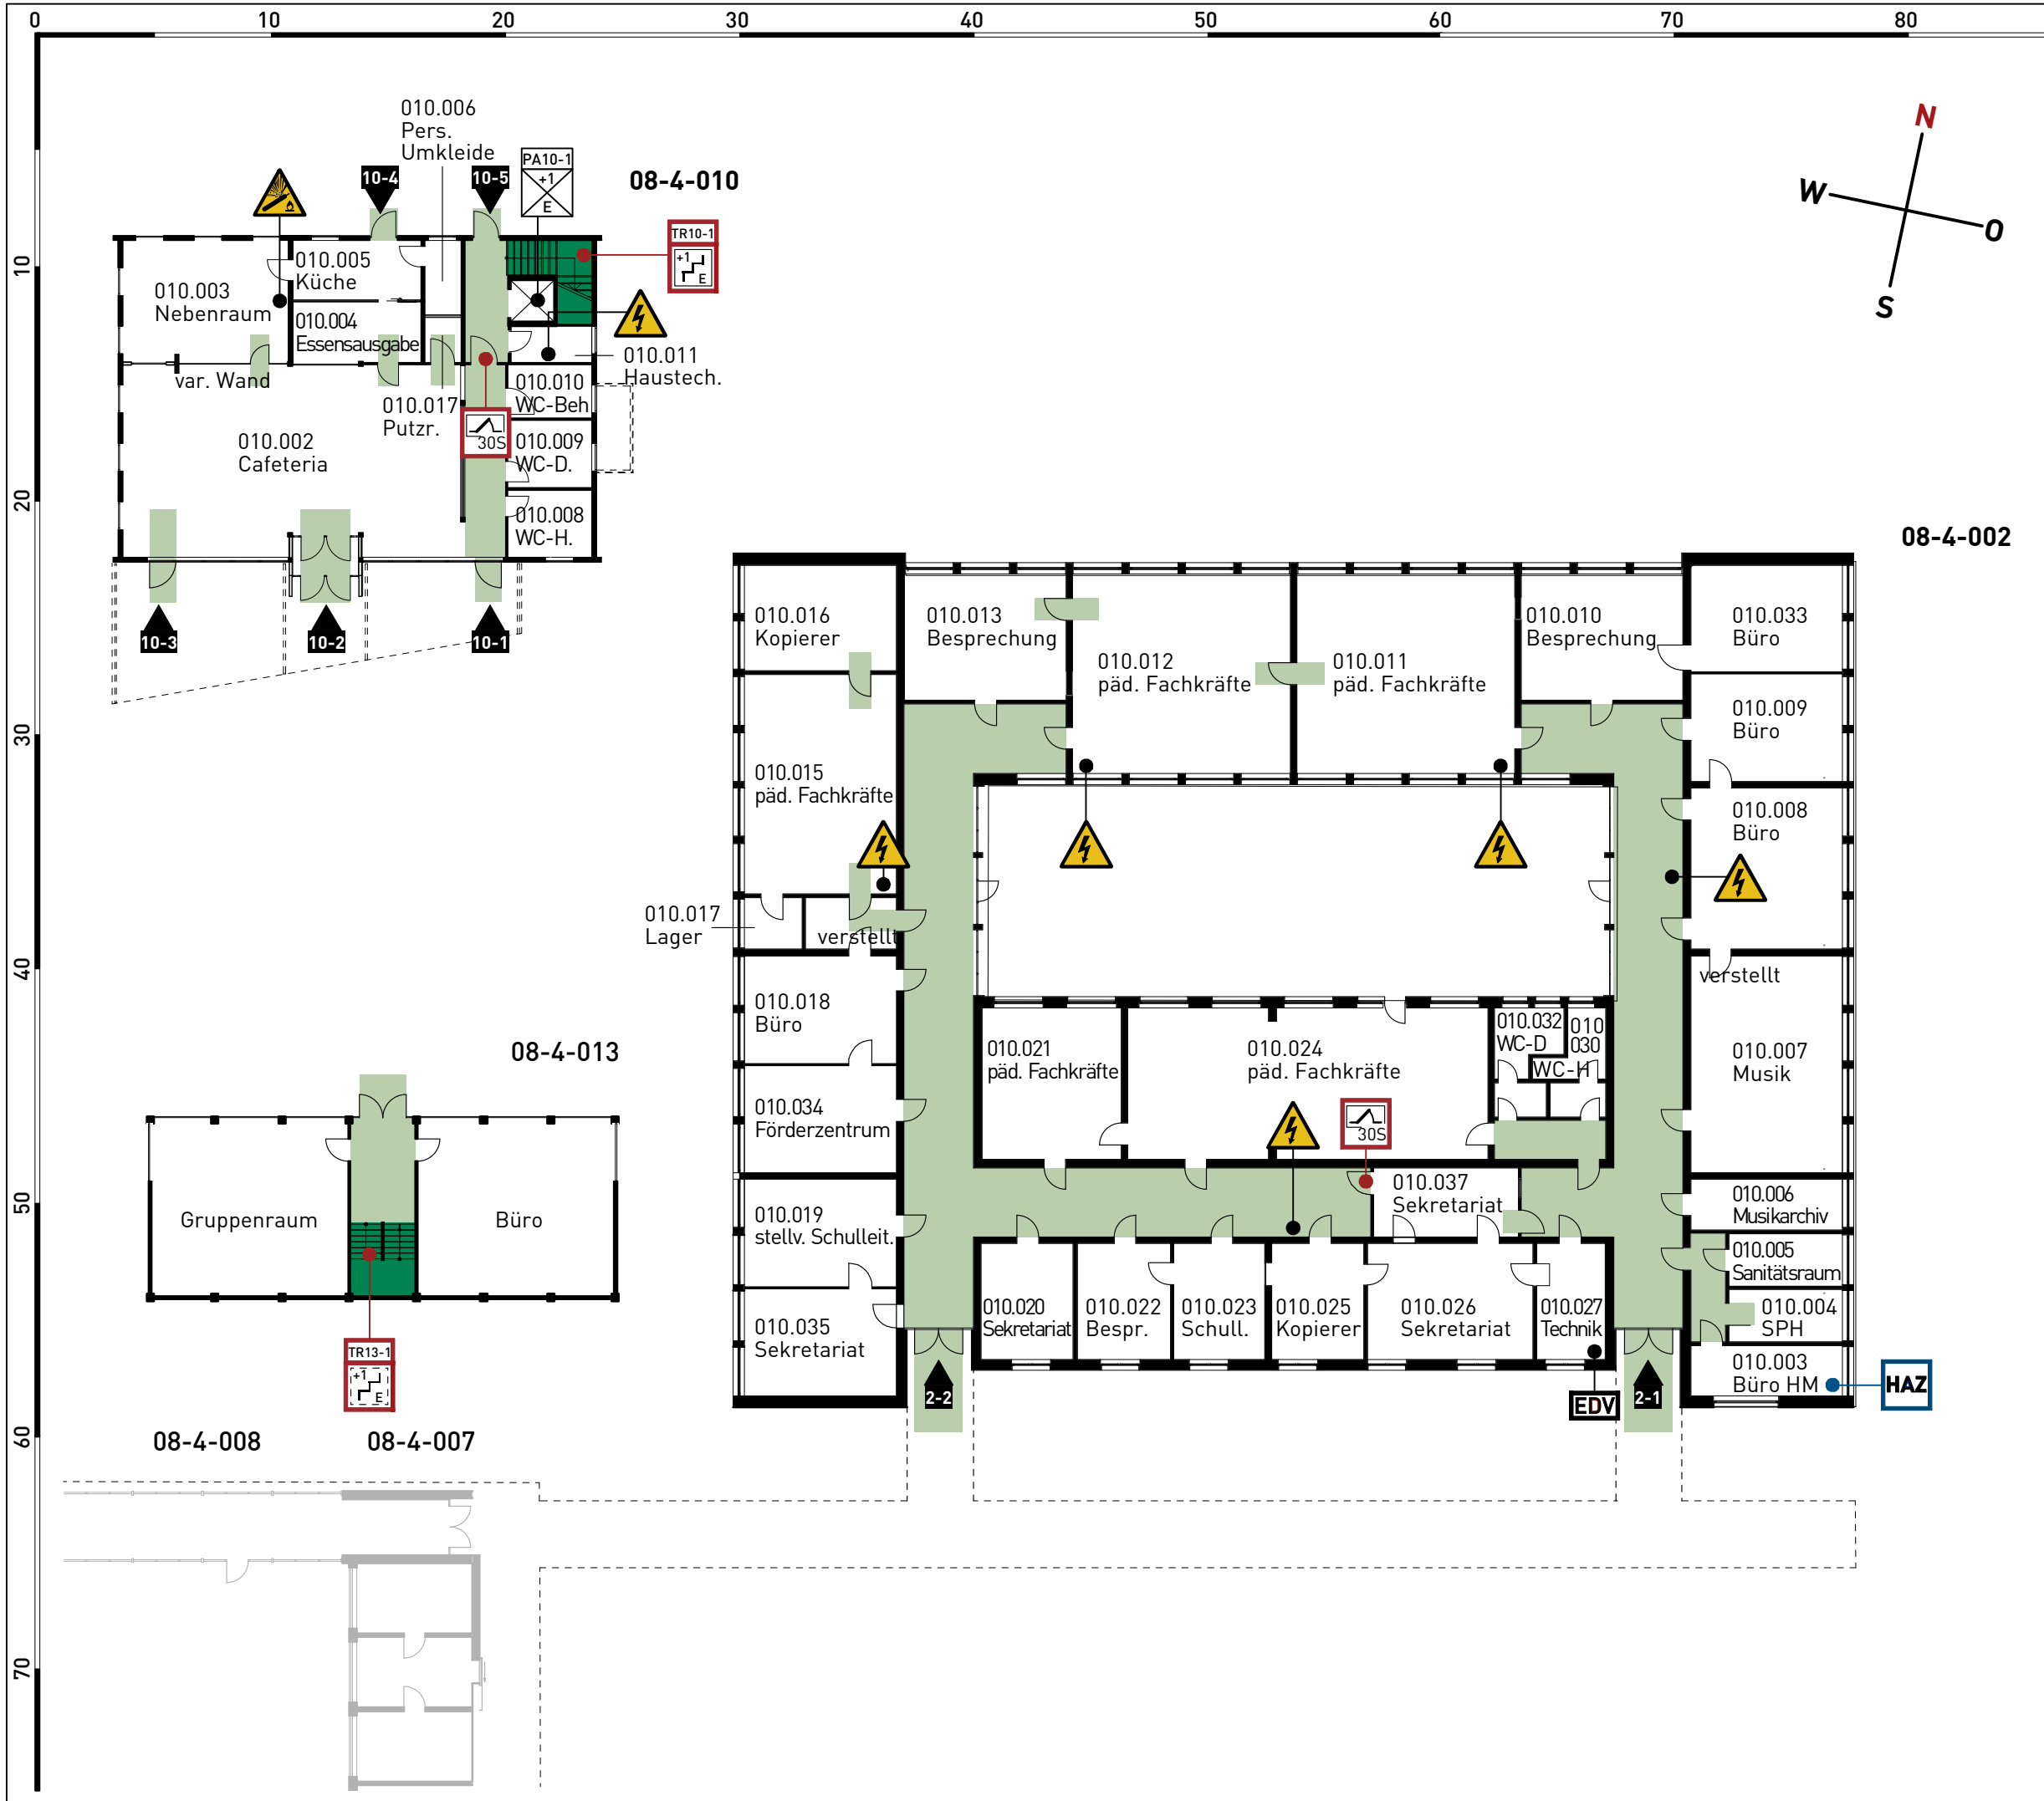


OBJEKT-NR: **sch 08-4**

LEGENDE

- VERTIKALER RETTUNGSWEG (TREPPE/TREPPENRAUM)
- HORIZONTALER RETTUNGSWEG (FLUR/BEWEGUNGSFLÄCHE)
- TR10-1
+1
E TREPPE, ERREICHBARE GESCHOSSE (GESCHÜTZT)
- 30S FEUERSCHUTZTÜR MIT RAUCHSCHUTZFUNKTION
- EDV EDV
- HAZ HAUSALARMZENTRALE
- ⚡ DRUCKGASFLASCHEN
- ⚡ GEFÄHRLICHE ELEKTRISCHE SPANNUNG

ÜBERSICHT

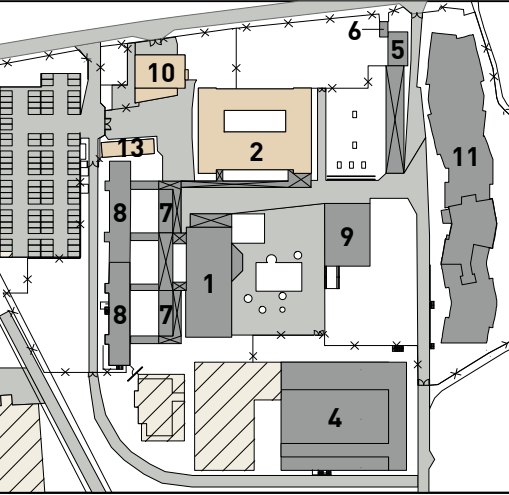

FEUERWEHRPLAN

NAME UND ANSCHRIFT:
08-4: Gerhard-Hauptmann-Schule
 Goethestraße 99
 64347 Griesheim


BAUTEIL / VERWENDUNG:
 08-4-002 | 08-4-010

STOCKWERKSBEZEICHNUNG:
ERDGESCHOSS

BEARBEITUNGSSTAND: MASSTAB:
 April 2024 1:270

PLAN-NUMMER:
Blatt 9 von 25

ERSTELLER: ■ ■ **physikbüro seeger**

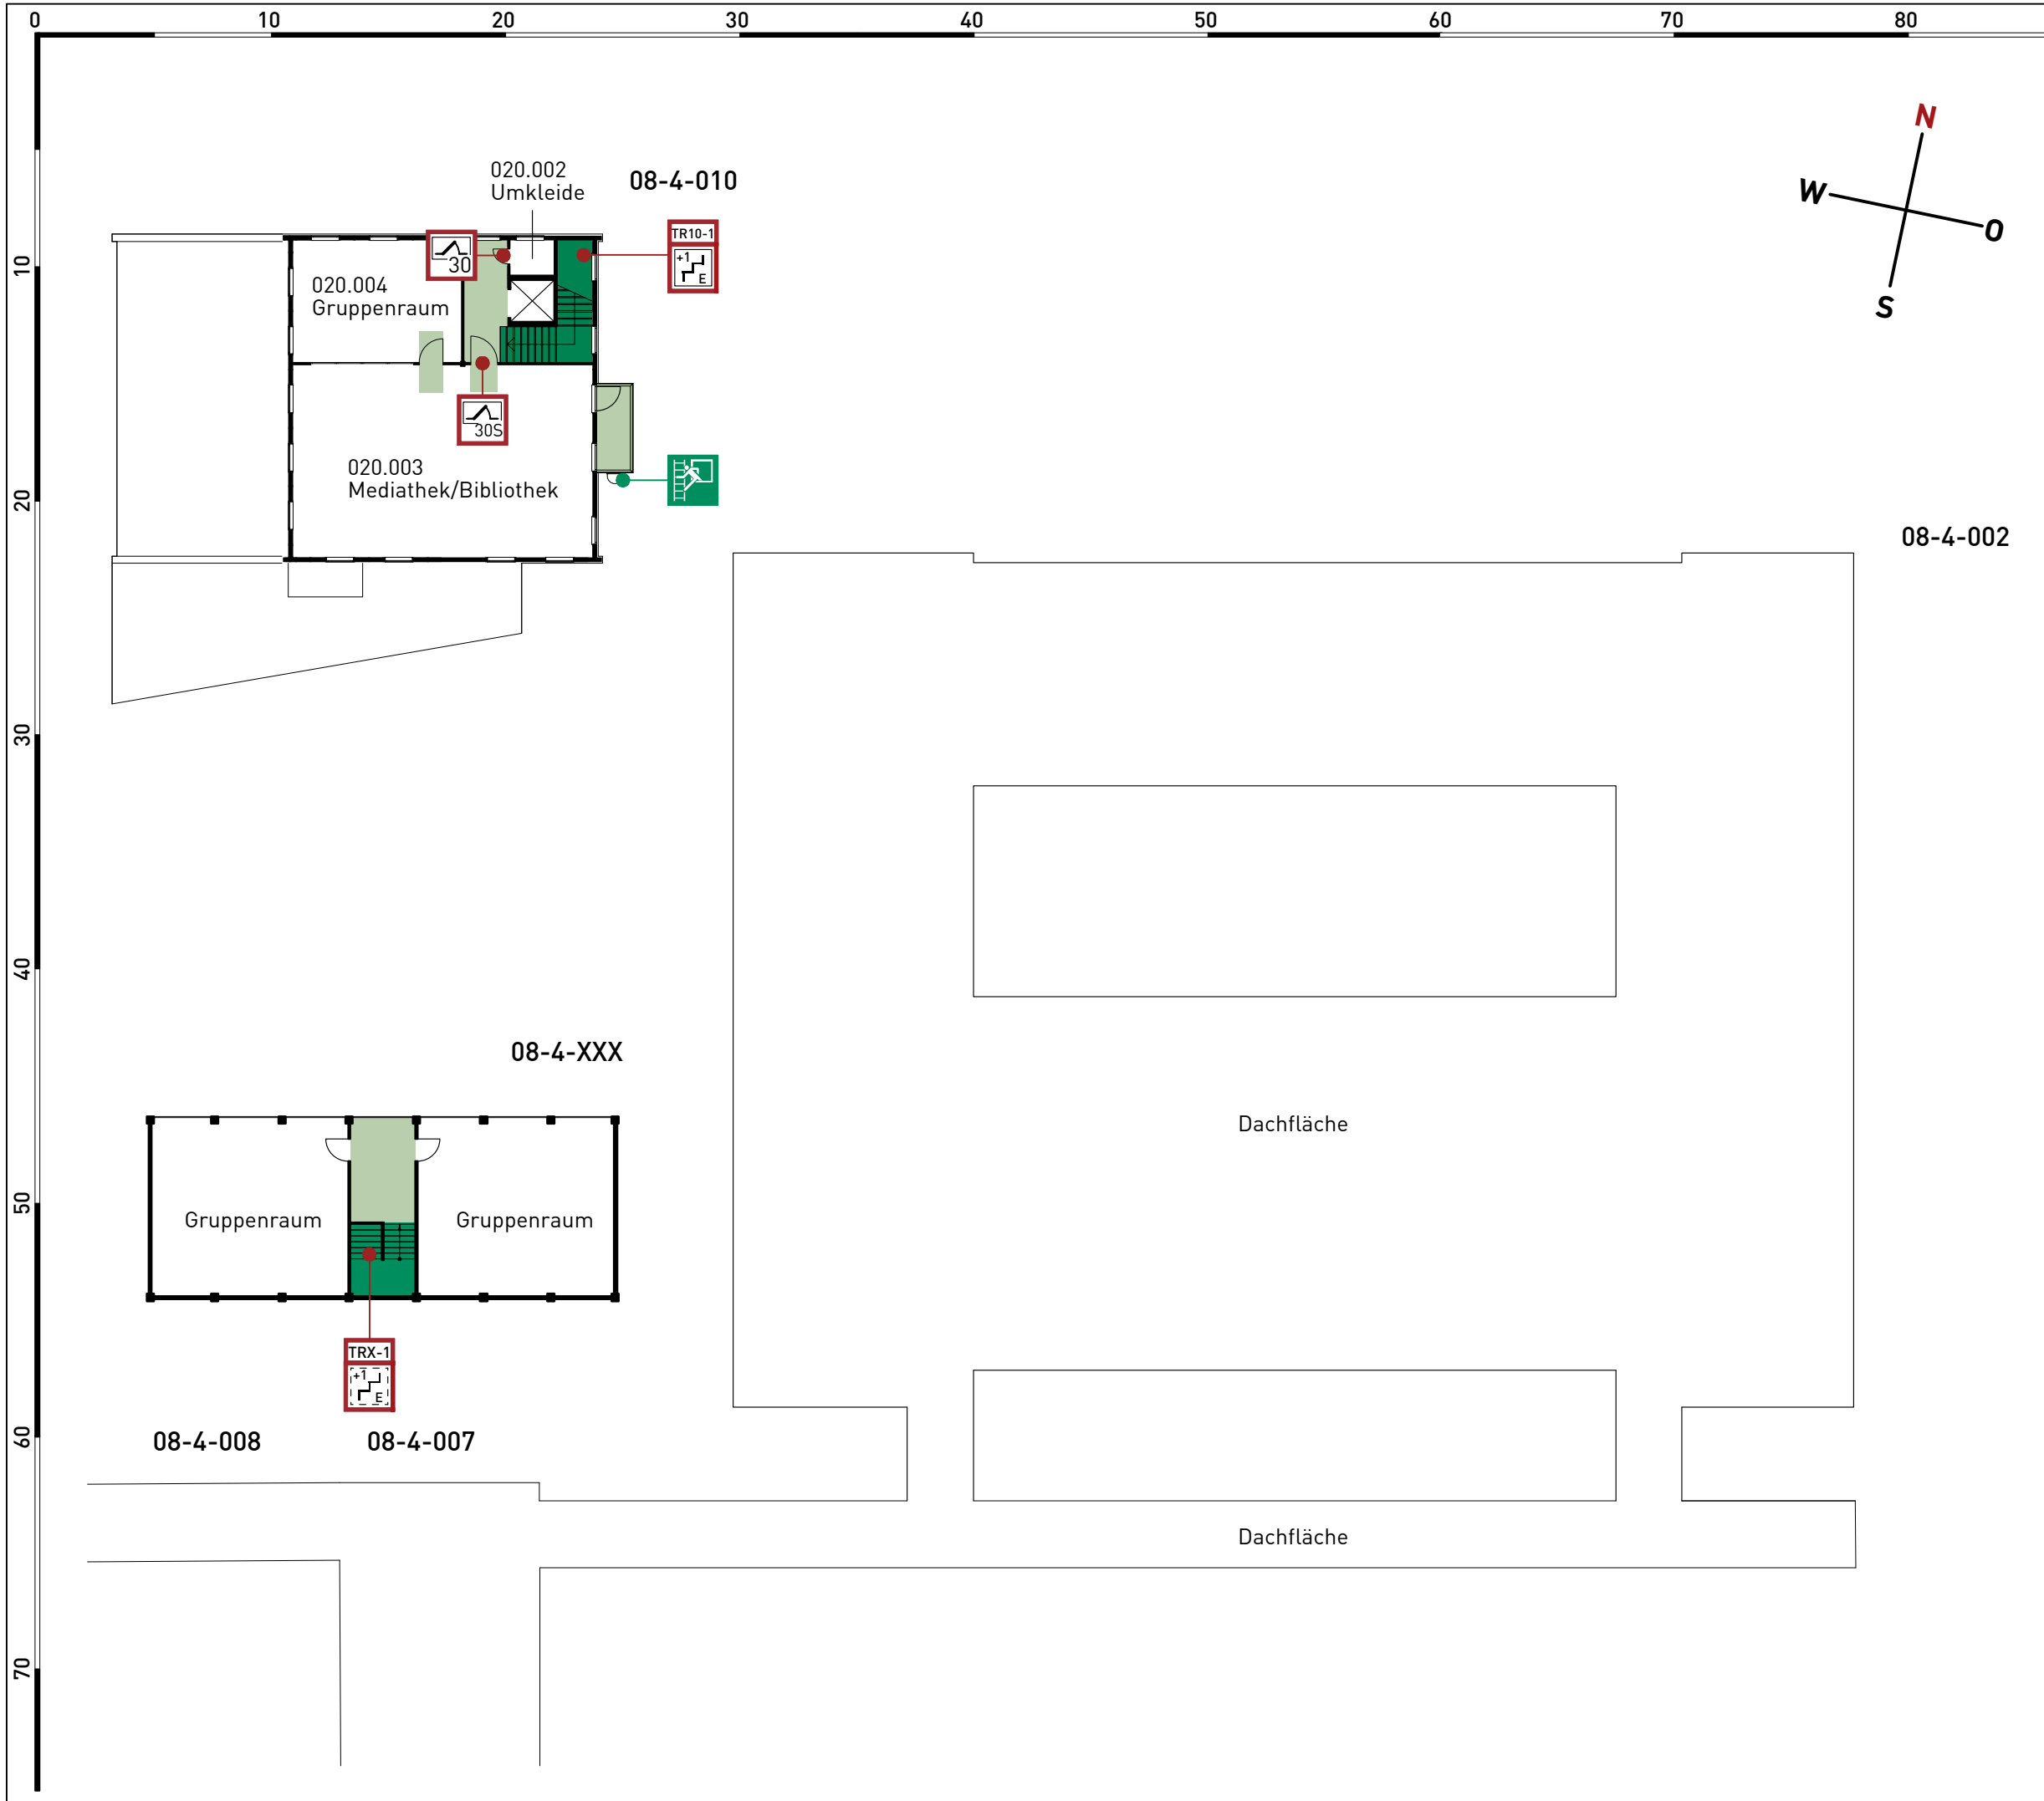


OBJEKT-NR: sch 08-4

LEGENDE

- VERTIKALER RETTUNGSWEG (TREPPE/TREPPENRAUM)
- HORIZONTALER RETTUNGSWEG (FLUR/BEWEGUNGSFLÄCHE)
- TR10-1
+1
E TREPPE, ERREICHBARE GESCHOSSE (GESCHÜTZT)
- 30S FEUERSCHUTZTÜR MIT RAUCHSCHUTZFUNKTION
- ↑↓ RETTUNGS AUSSTIEG ÜBER RETTUNGSLEITER (AUSZIEHBAR)

ÜBERSICHT

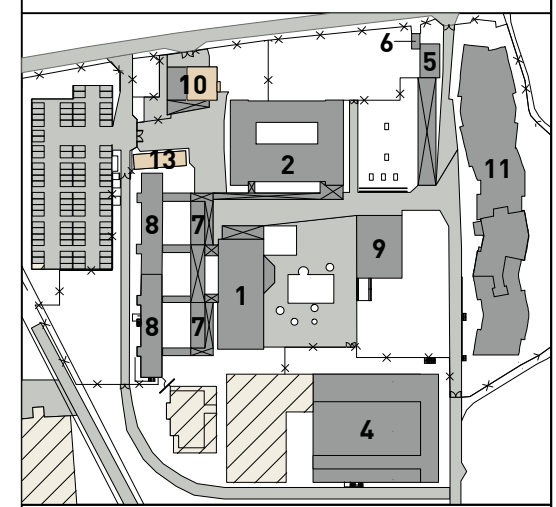

FEUERWEHRPLAN

NAME UND ANSCHRIFT:
08-4: Gerhard-Hauptmann-Schule
 Goethestraße 99
 64347 Griesheim



BAUTEIL / VERWENDUNG:
 08-4-002 | 08-4-010 | 08-4-XXX

STOCKWERKSBEZEICHNUNG:
1.OBERGESCHOSS

BEARBEITUNGSSTAND: MASSTAB:
 April 2024 1:270





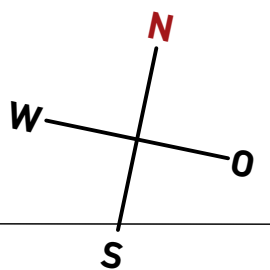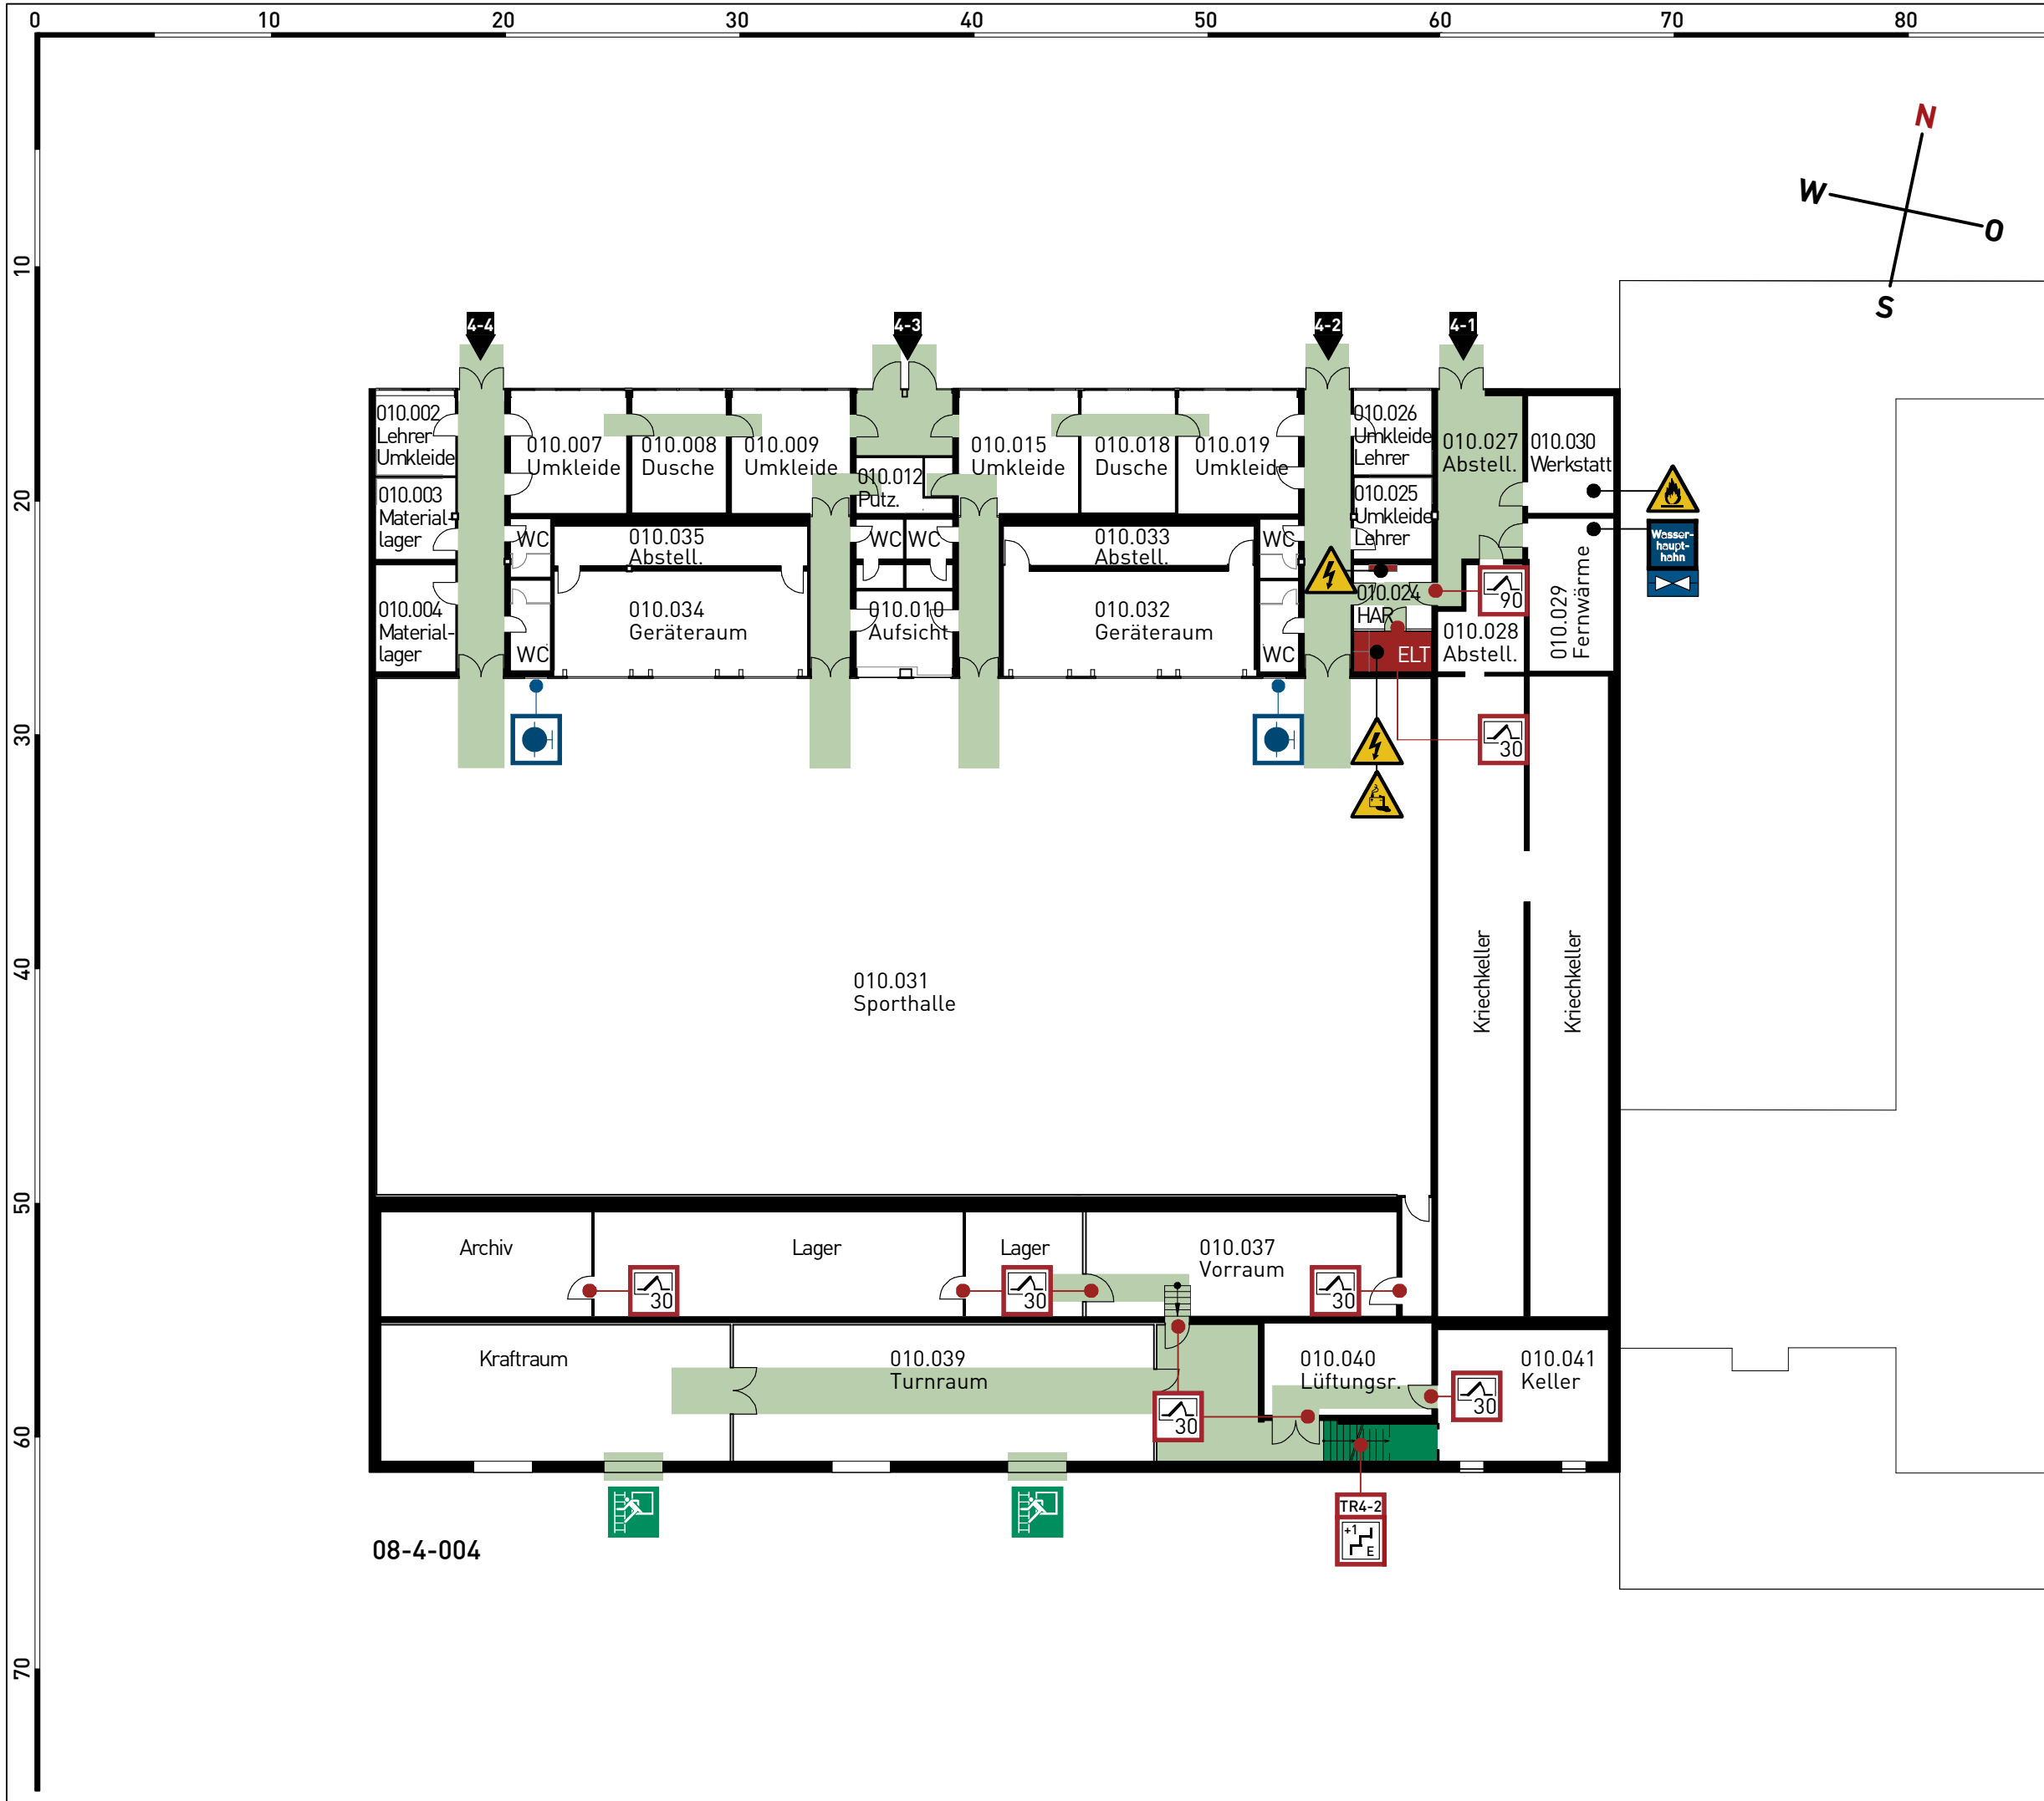






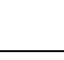
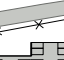
PLAN-NUMMER:
Blatt 10 von 25

ERSTELLER: physikbüro seeger




OBJEKT-NR: **sch 08-4**

LEGENDE

-  VERTIKALER RETTUNGSWEG (TREPPE/TREPPENRAUM)
-  HORIZONTALER RETTUNGSWEG (FLUR/BEWEGUNGSFLÄCHE)
-  RÄUME UND FLÄCHEN MIT BESONDEREN GEFAHREN
-  TR4-2 TREPPE, ERREICHBARE GESCHOSSE (UNGESCHÜTZT)
-  FEUERSCHUTZTÜR - T30
-  FEUERSCHUTZTÜR - T90
-  WANDHYDRANT TYP "F"
-  WASSERHAUPTHAHN
-  WASSERHAHN
-  FEUERGEFÄHRLICHE STOFFE
-  BATTERIEN
-  GEFÄHRLICHE ELEKTRISCHE SPANNUNG
-  RETTUNGS AUSSTIEG ÜBER LEITER

ÜBERSICHT

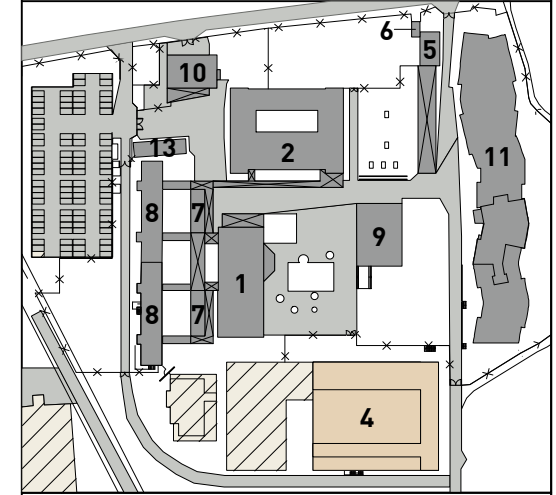

FEUERWEHRPLAN

NAME UND ANSCHRIFT:
08-4: Gerhard-Hauptmann-Schule
 Goethestraße 99
 64347 Griesheim

BAUTEIL / VERWENDUNG:
 08-4-004

STOCKWERKSBEZEICHNUNG:
ERDGESCHOSS

BEARBEITUNGSSTAND: MASSTAB:
 April 2024 1:270

PLAN-NUMMER:
Blatt 11 von 25

ERSTELLER:  **physikbüro seeger**




OBJEKT-NR: **sch 08-4**

LEGENDE

- VERTIKALER RETTUNGSWEG (TREPPE/TREPPENRAUM)
- HORIZONTALER RETTUNGSWEG (FLUR/BEWEGUNGSFLÄCHE)
- TR4-1
+2
+1
E TREPPE, ERREICHBARE GESCHOSSE (UNGESCHÜTZT)
- TR4-2
+1
+1
E TREPPE, ERREICHBARE GESCHOSSE (GESCHÜTZT)
- ⚡ GEFÄHRLICHE ELEKTRISCHE SPANNUNG

ÜBERSICHT

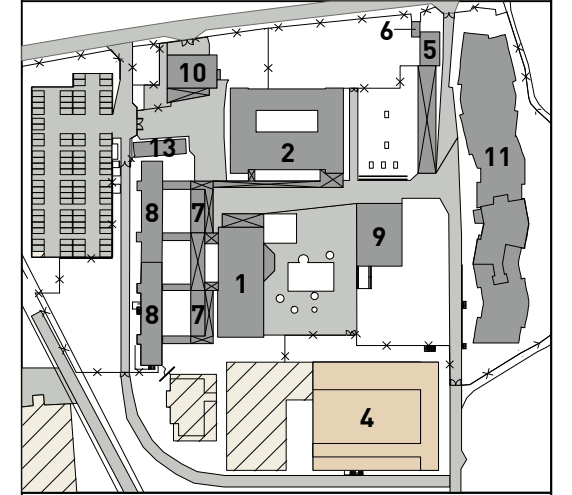

FEUERWEHRPLAN

NAME UND ANSCHRIFT:
08-4: Gerhard-Hauptmann-Schule
 Goethestraße 99
 64347 Griesheim


BAUTEIL / VERWENDUNG:
 08-4-004

STOCKWERKSBEZEICHNUNG:
1.OBERGESCHOSS

BEARBEITUNGSSTAND: MASSTAB:
 April 2024 1:270

PLAN-NUMMER:
Blatt 12 von 25

ERSTELLER: physikbüro seeger

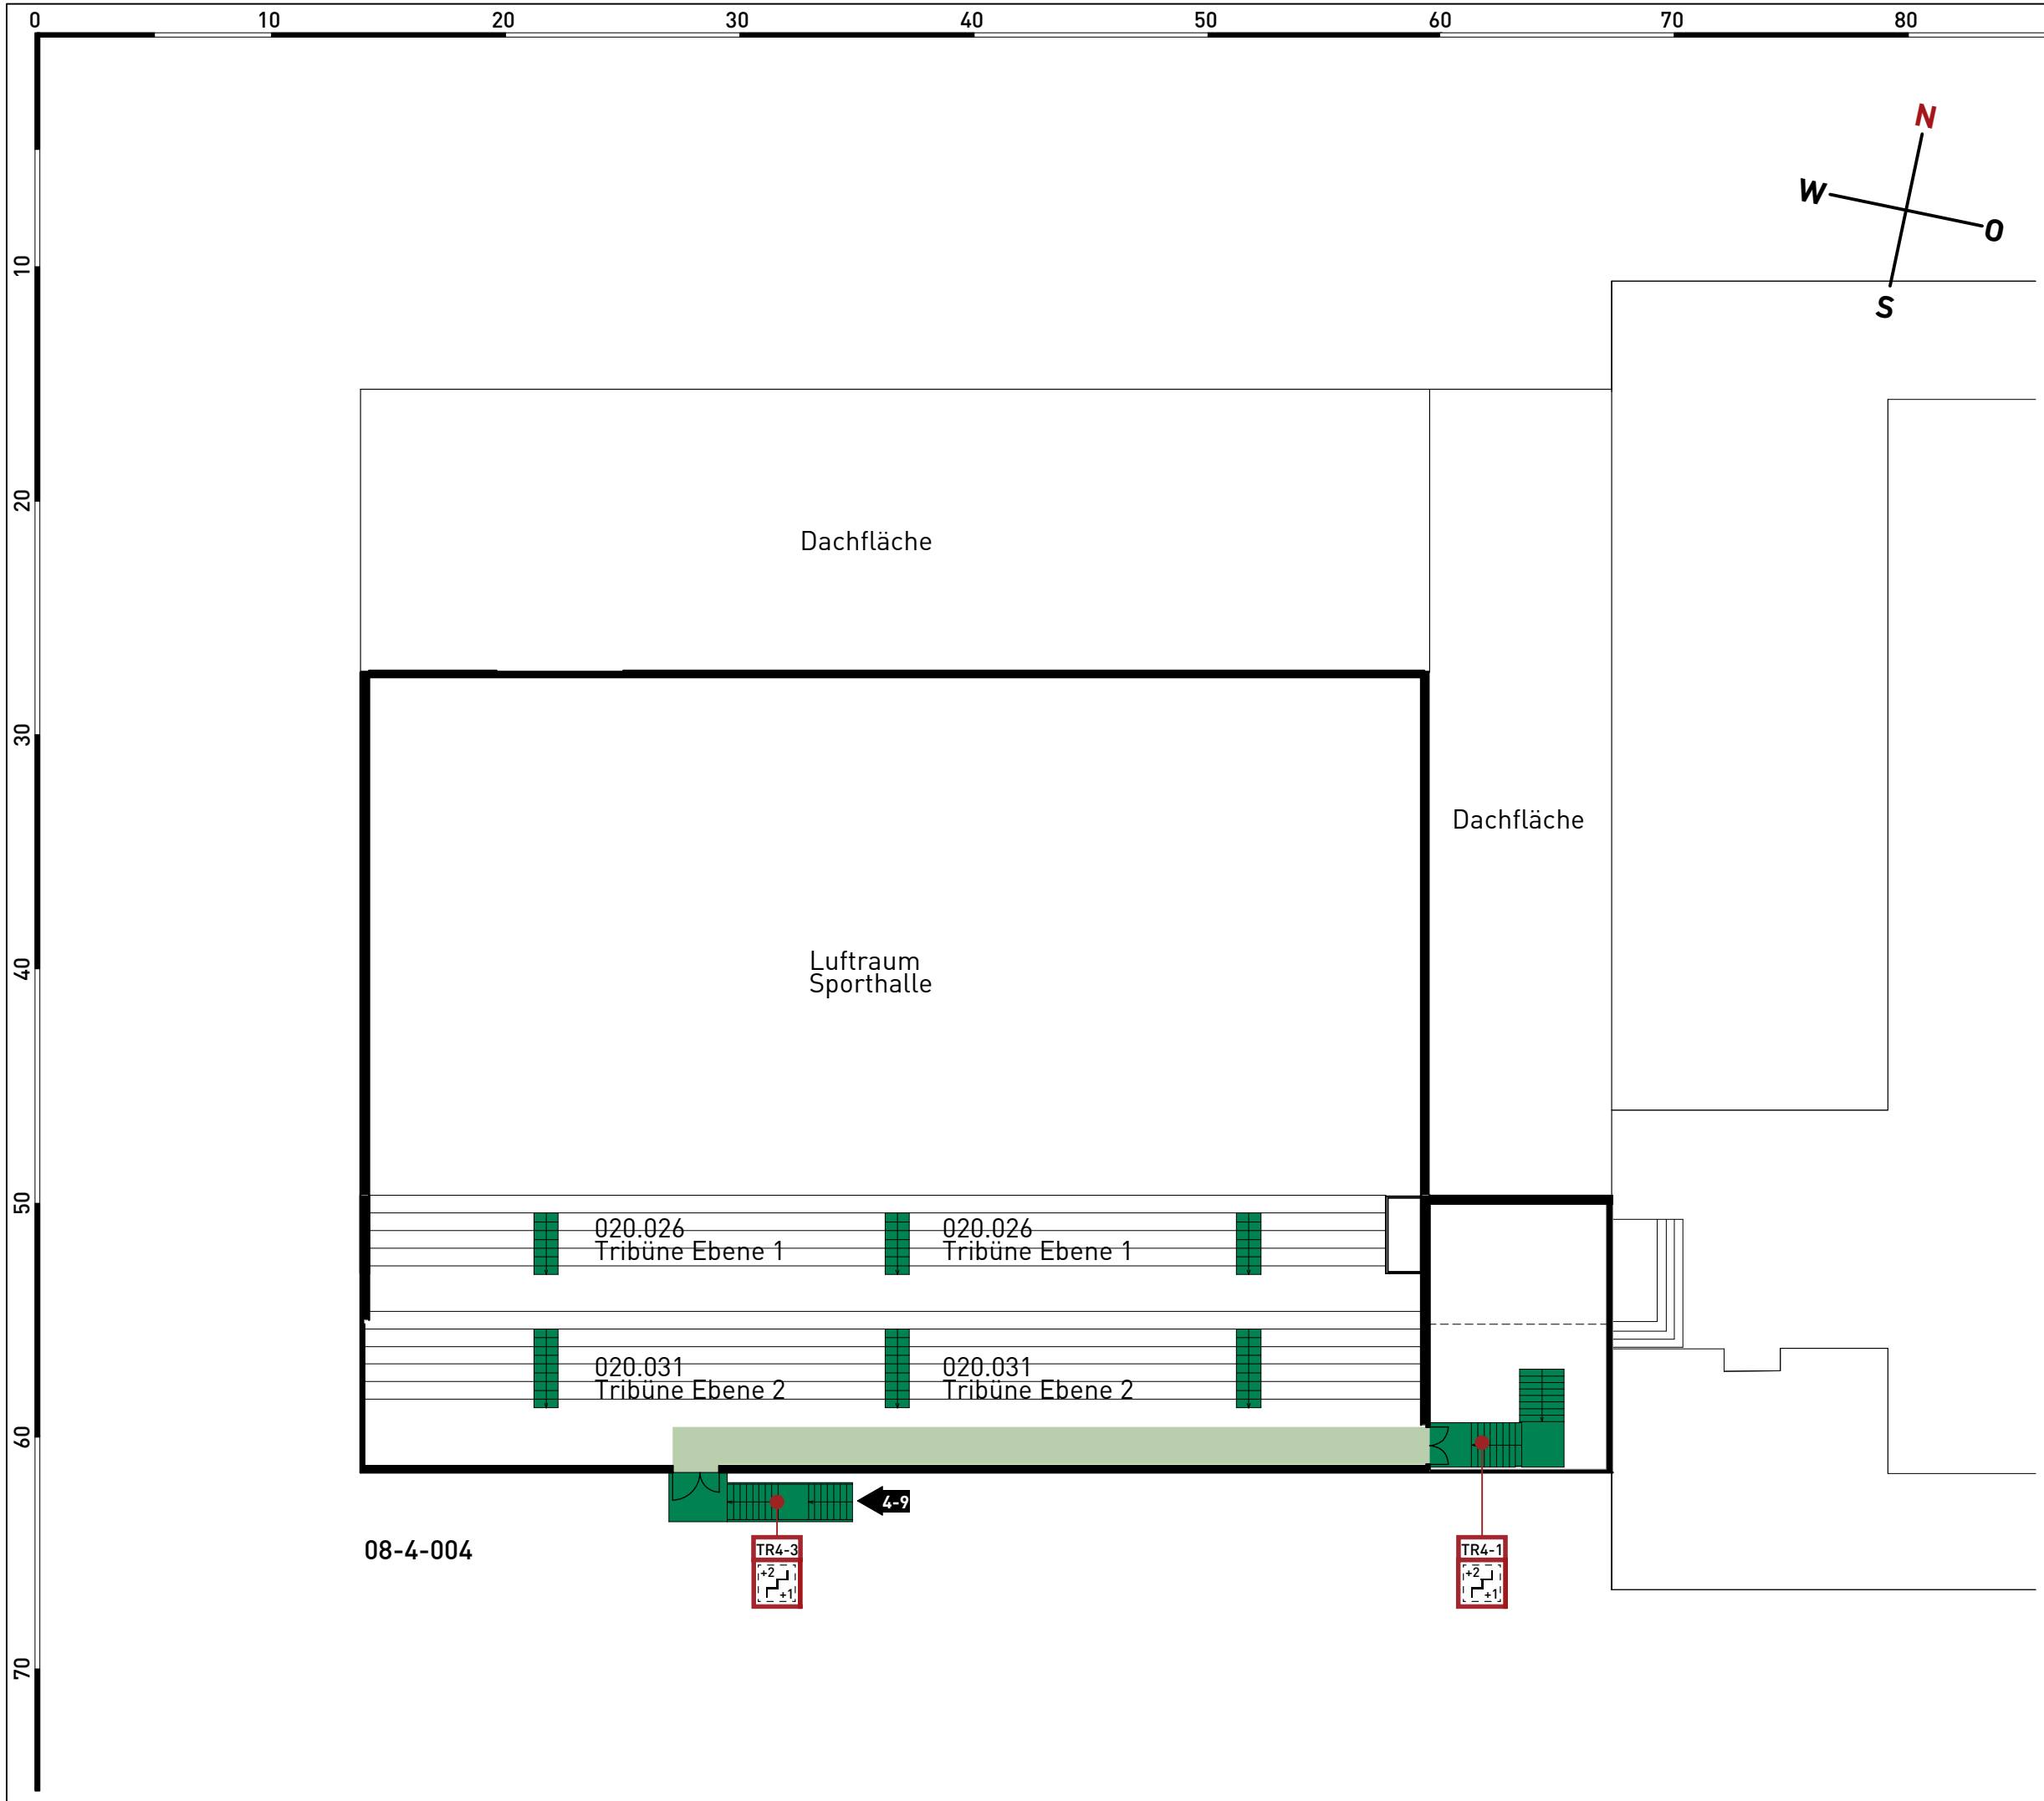


OBJEKT-NR: **sch 08-4**

LEGENDE

- VERTIKALER RETTUNGSWEG (TREPPE/TREPPENRAUM)
- HORIZONTALER RETTUNGSWEG (FLUR/BEWEGUNGSFLÄCHE)
- TR4-1
+2
+1 TREPPE, ERREICHBARE GESCHOSSE (UNGESCHÜTZT)

ÜBERSICHT

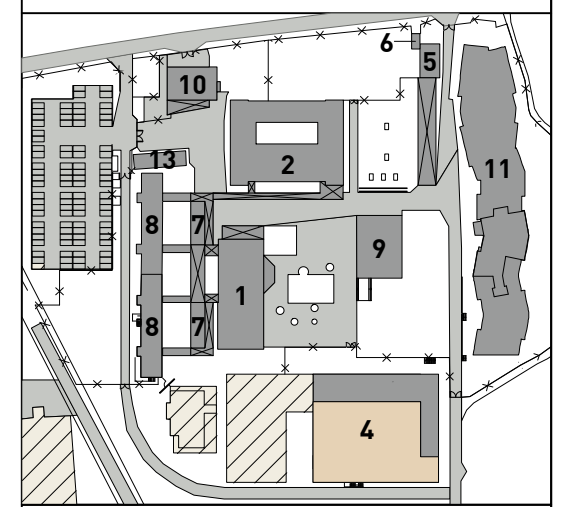

FEUERWEHRPLAN

NAME UND ANSCHRIFT:
08-4: Gerhard-Hauptmann-Schule
 Goethestraße 99
 64347 Griesheim


BAUTEIL / VERWENDUNG:
 08-4-004

STOCKWERKSBEZEICHNUNG:
2.OBERGESCHOSS

BEARBEITUNGSSTAND: MASSTAB:
 April 2024 1:270

PLAN-NUMMER:
Blatt 13 von 25

ERSTELLER: **physikbüro seeger**

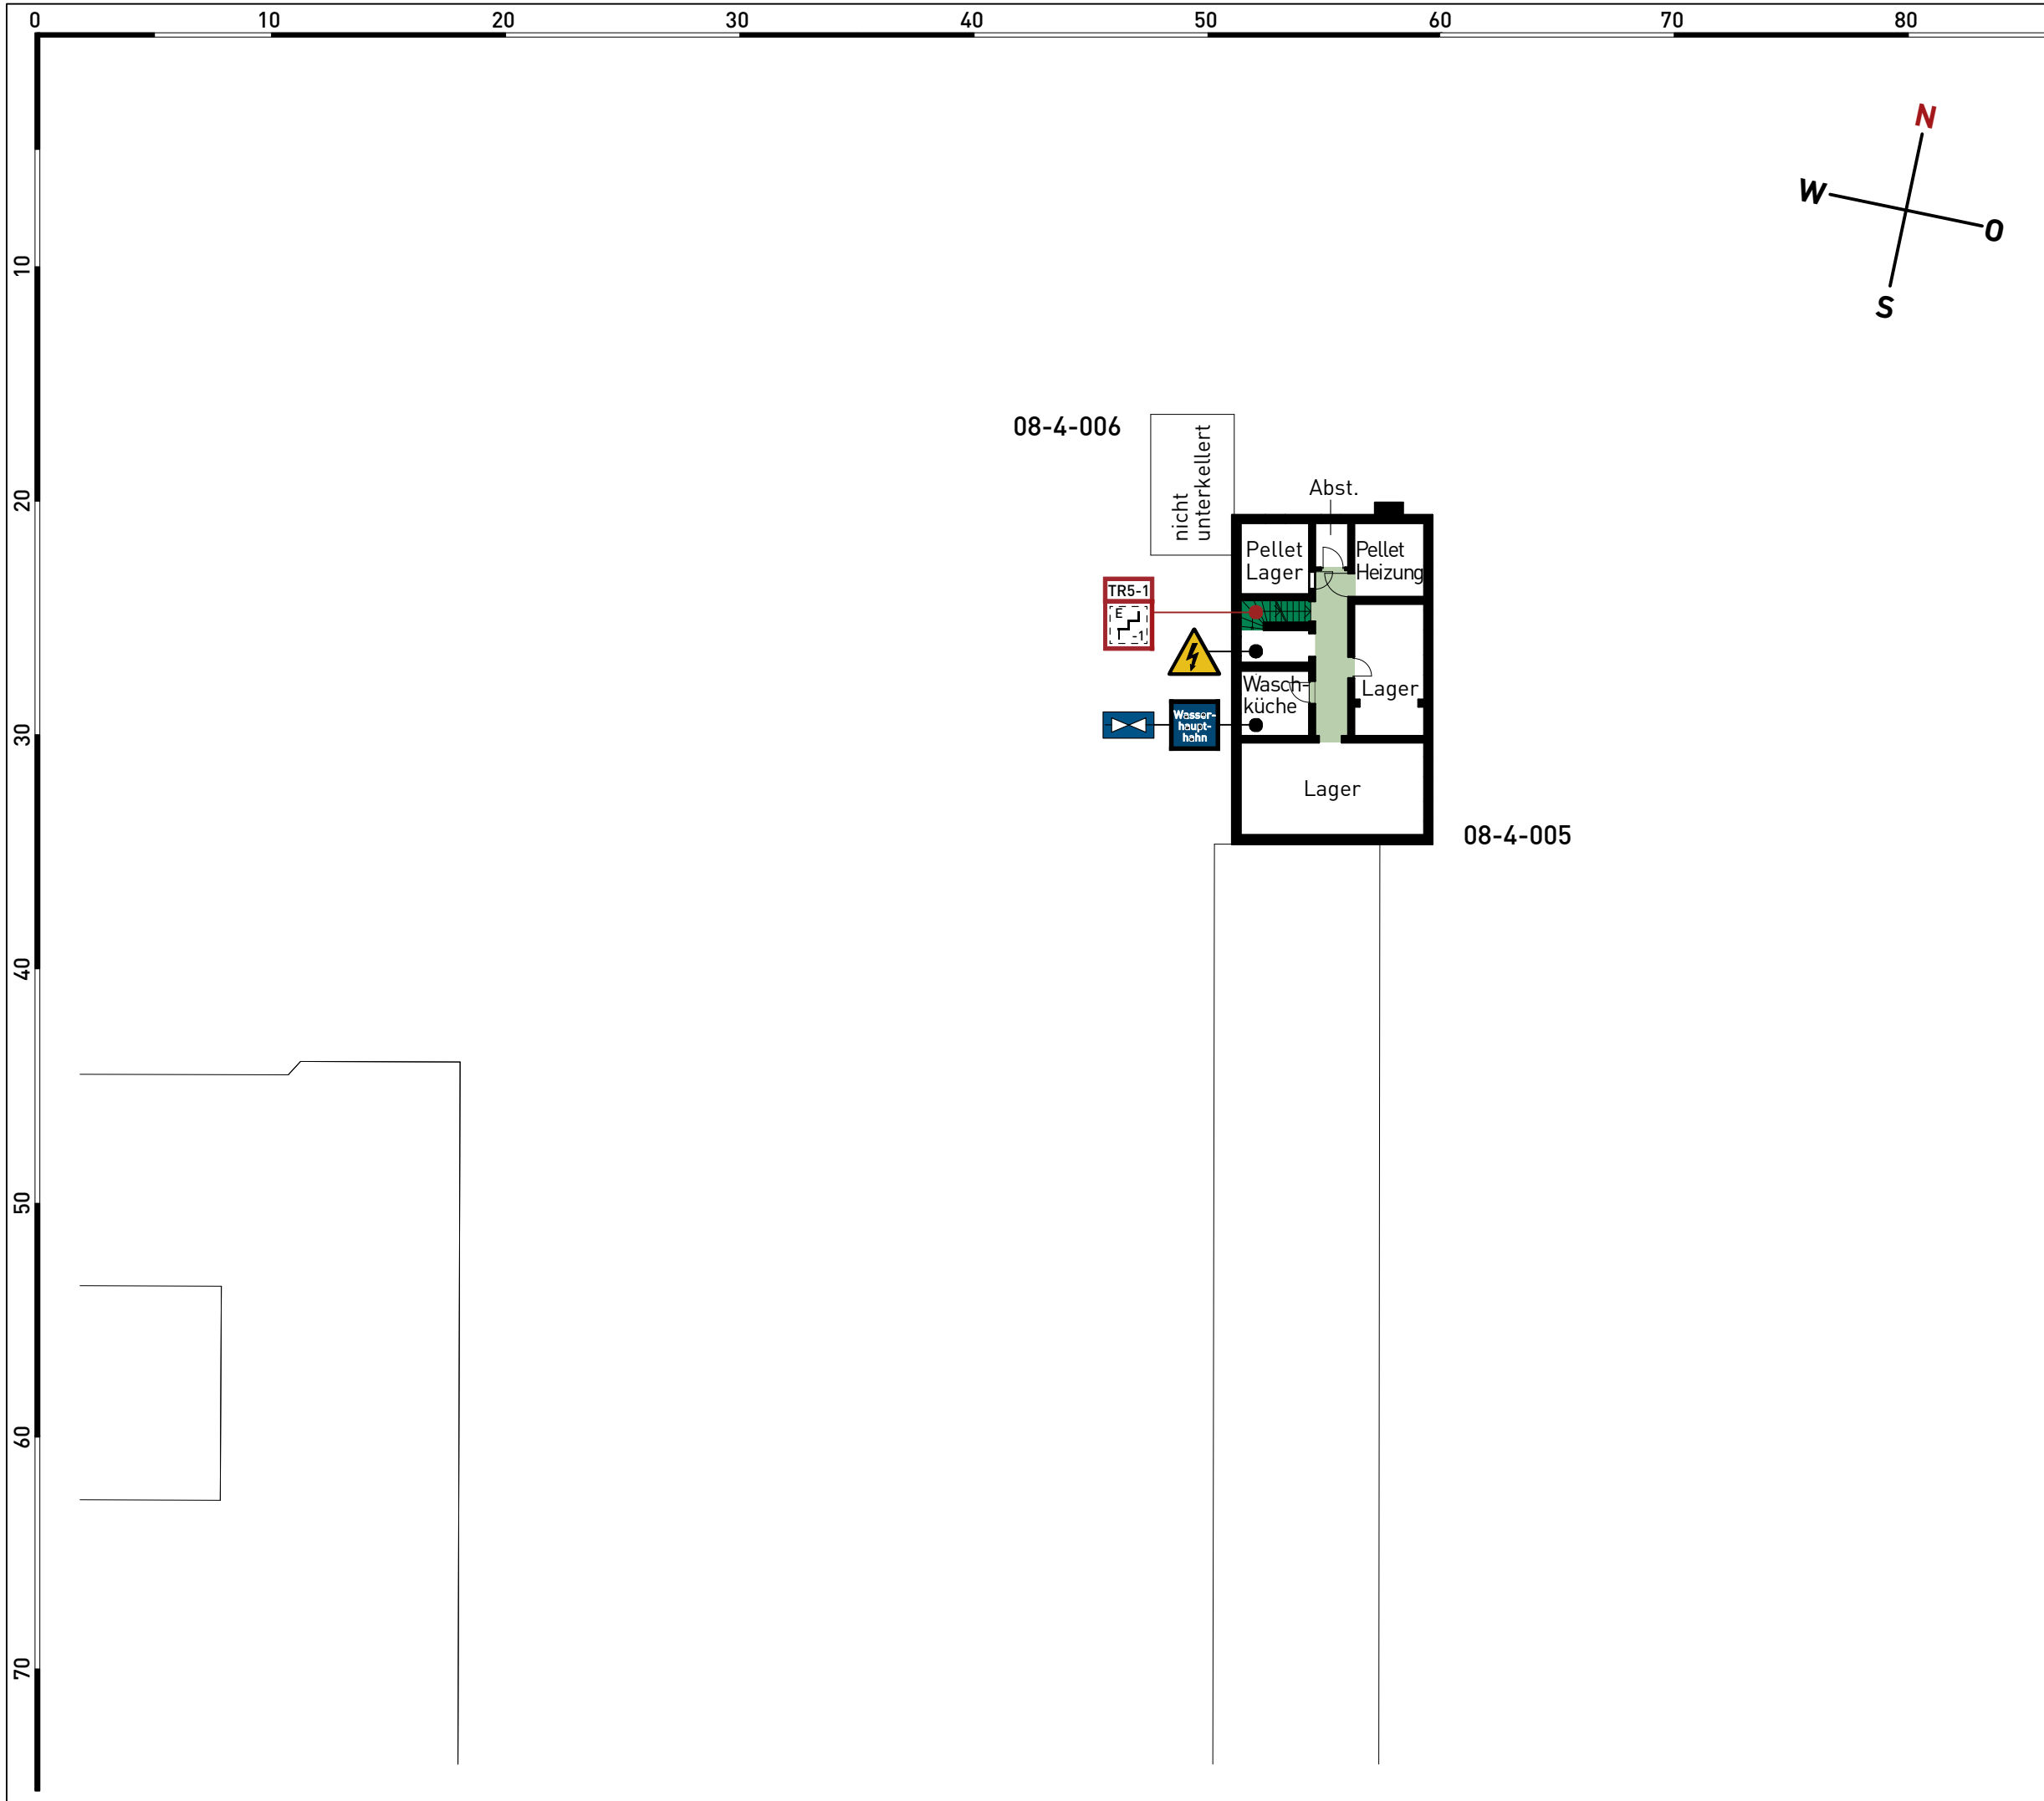


OBJEKT-NR: **sch 08-4**

LEGENDE

- VERTIKALER RETTUNGSWEG (TREPPE/TREPPENRAUM)
- HORIZONTALER RETTUNGSWEG (FLUR/BEWEGUNGSFLÄCHE)
- TR5-1 TREPPE, ERREICHBARE GESCHOSSE (UNGESCHÜTZT)
- Wasser-
haupt-
ahn WASSERHAUPTHAHN
- WASSERHAHN
- ⚡ GEFÄHRLICHE ELEKTRISCHE SPANNUNG

ÜBERSICHT

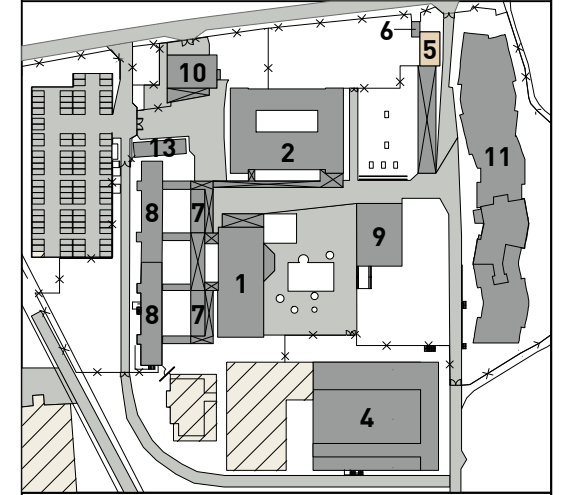

FEUERWEHRPLAN

NAME UND ANSCHRIFT:
08-4: Gerhard-Hauptmann-Schule
 Goethestraße 99
 64347 Griesheim


BAUTEIL / VERWENDUNG:
 08-4-005 | 08-4-006

STOCKWERKSBEZEICHNUNG:
1.UNTERGESCHOSS

BEARBEITUNGSSTAND: MASSTAB:
 April 2024 1:270

PLAN-NUMMER:
Blatt 14 von 25

ERSTELLER: **physikbüro seeger**

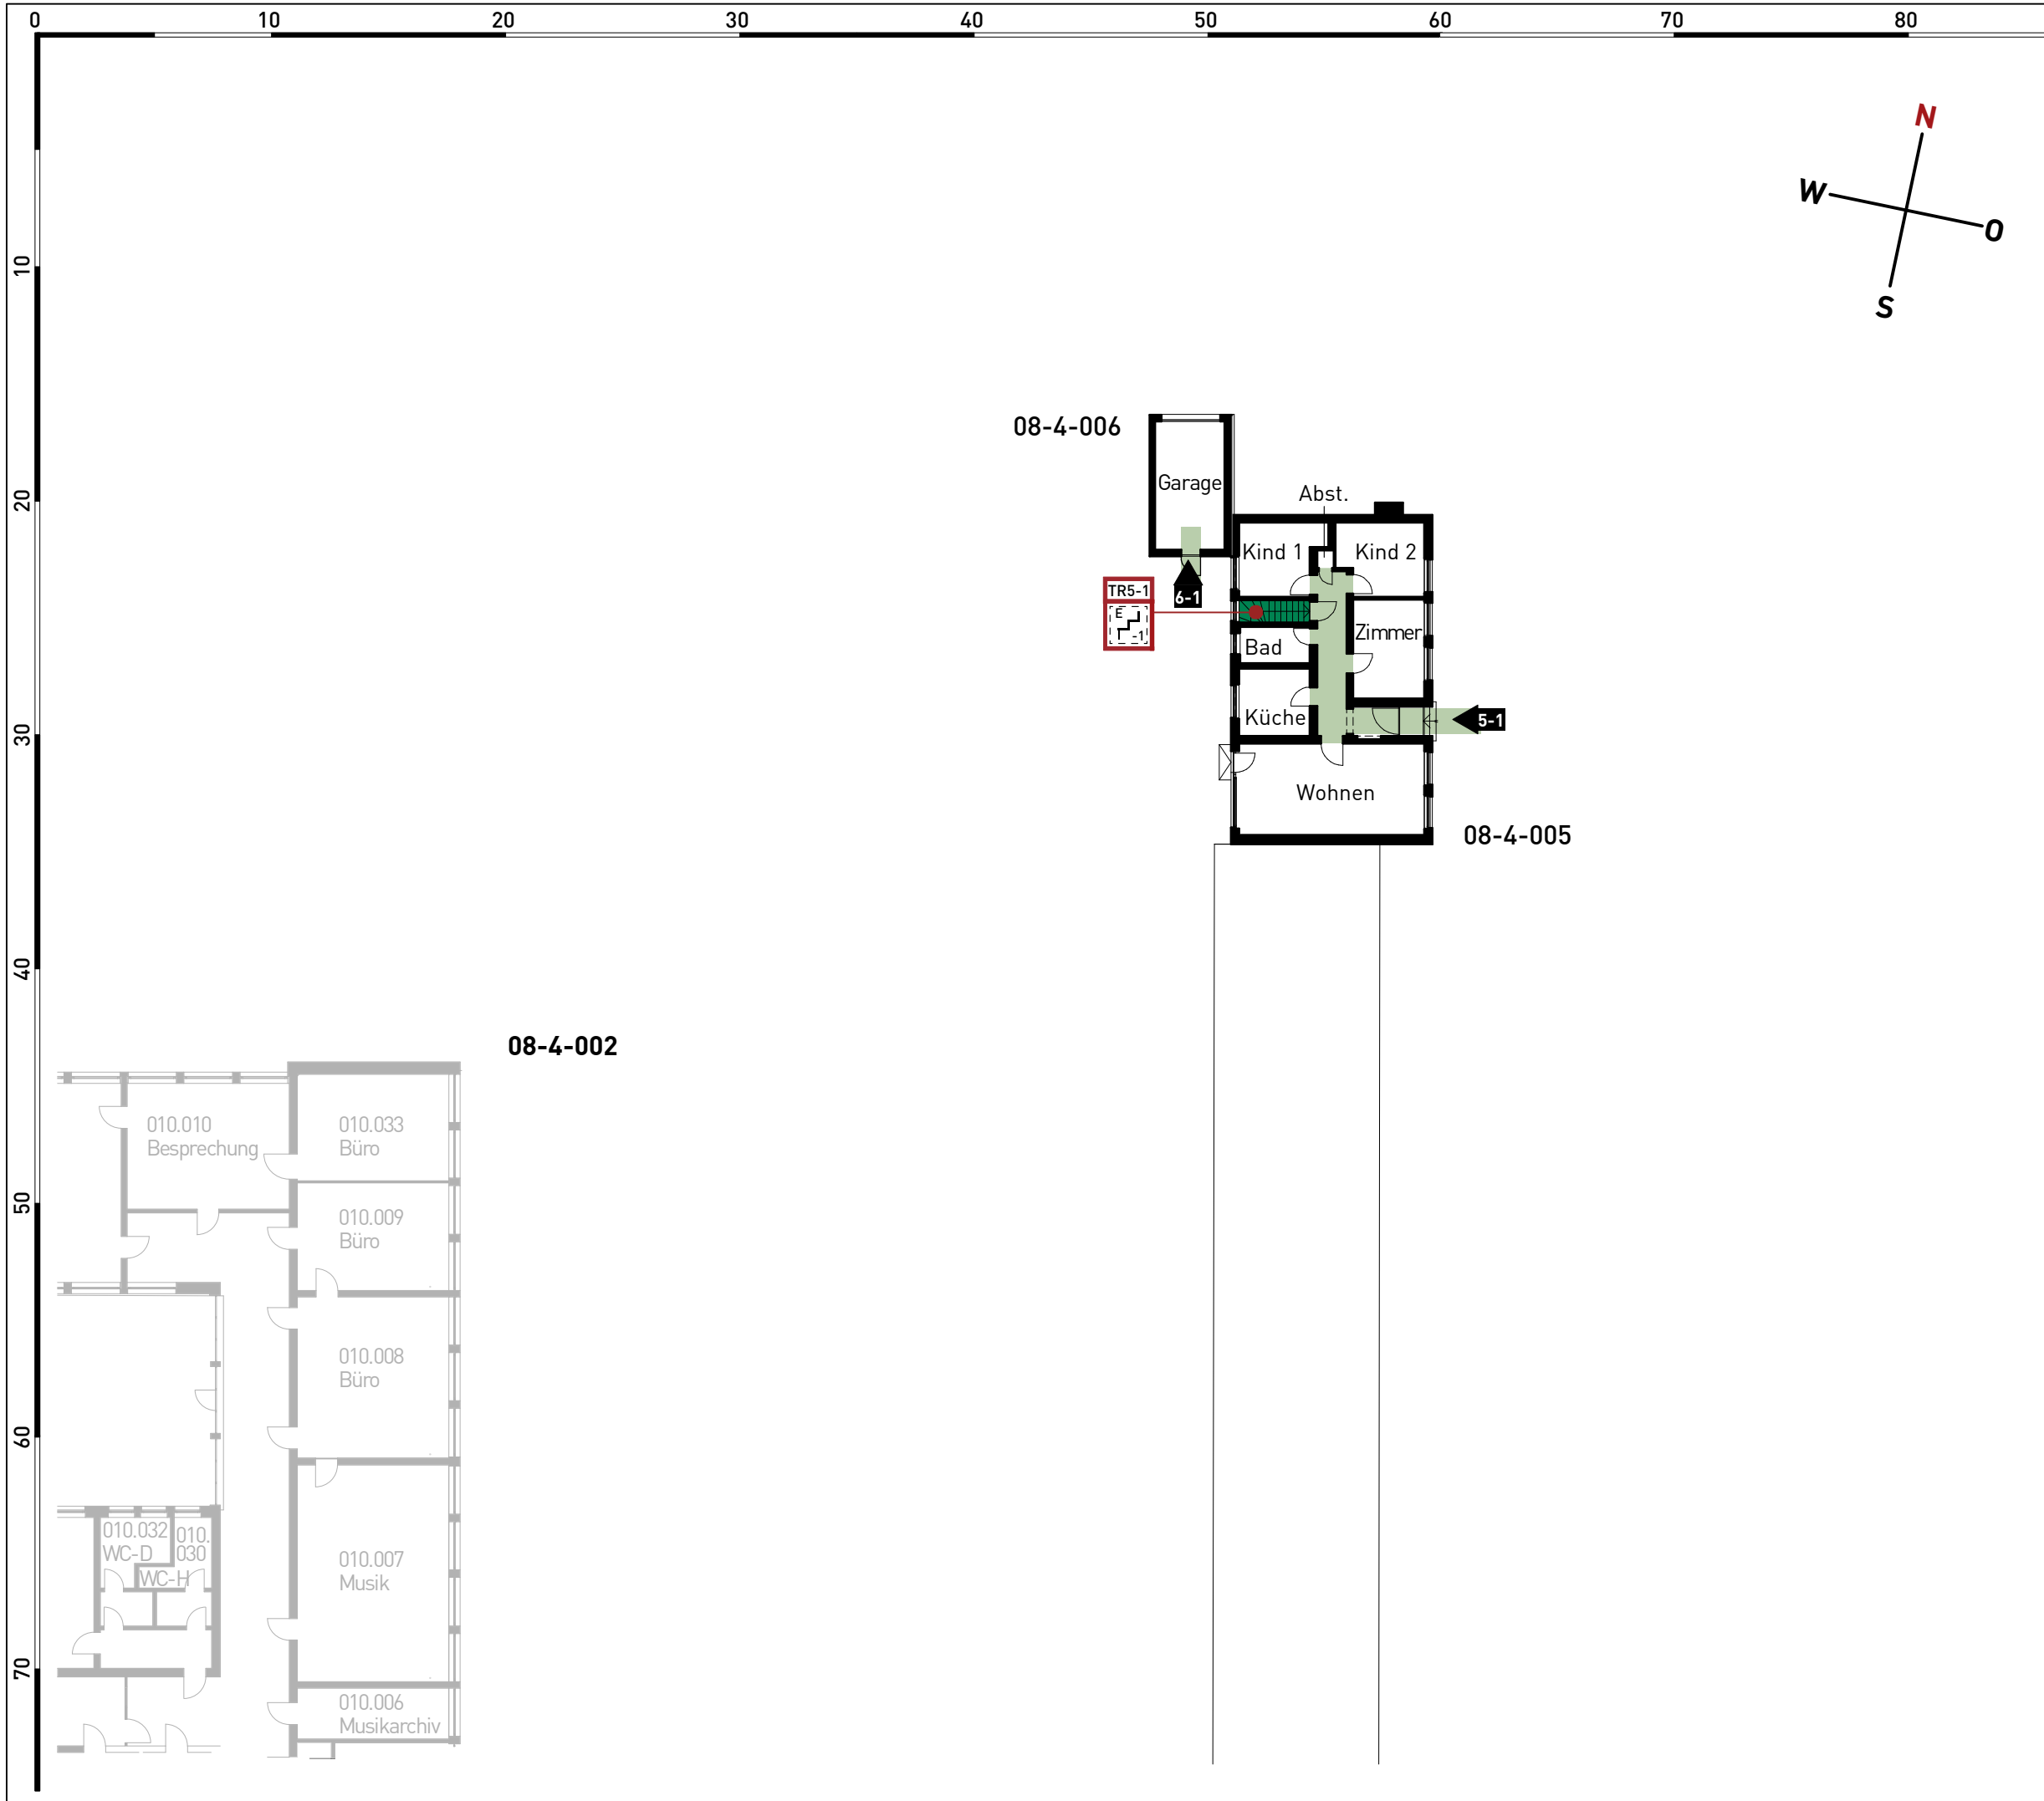


OBJEKT-NR: **sch 08-4**

LEGENDE


- VERTIKALER RETTUNGSWEG (TREPPE/TREPPENRAUM)
- HORIZONTALER RETTUNGSWEG (FLUR/BEWEGUNGSFLÄCHE)
- TR5-1
E
-1 TREPPE, ERREICHBARE GESCHOSSE (UNGESCHÜTZT)

ÜBERSICHT

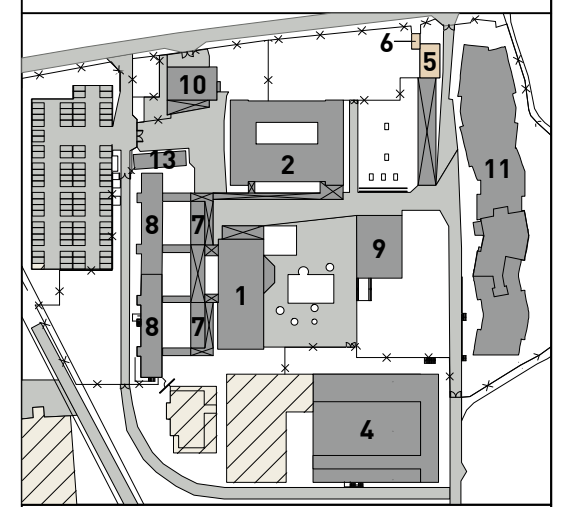


FEUERWEHRPLAN

NAME UND ANSCHRIFT: 08-4: Gerhard-Hauptmann-Schule Goethestraße 99 64347 Griesheim	
BAUTEIL / VERWENDUNG: 08-4-005 08-4-006	
STOCKWERKSBEZEICHNUNG: ERDGESCHOSS	
BEARBEITUNGSSTAND: April 2024	MASSTAB: 1:270
PLAN-NUMMER: Blatt 15 von 25	
ERSTELLER: physikbüro seeger	

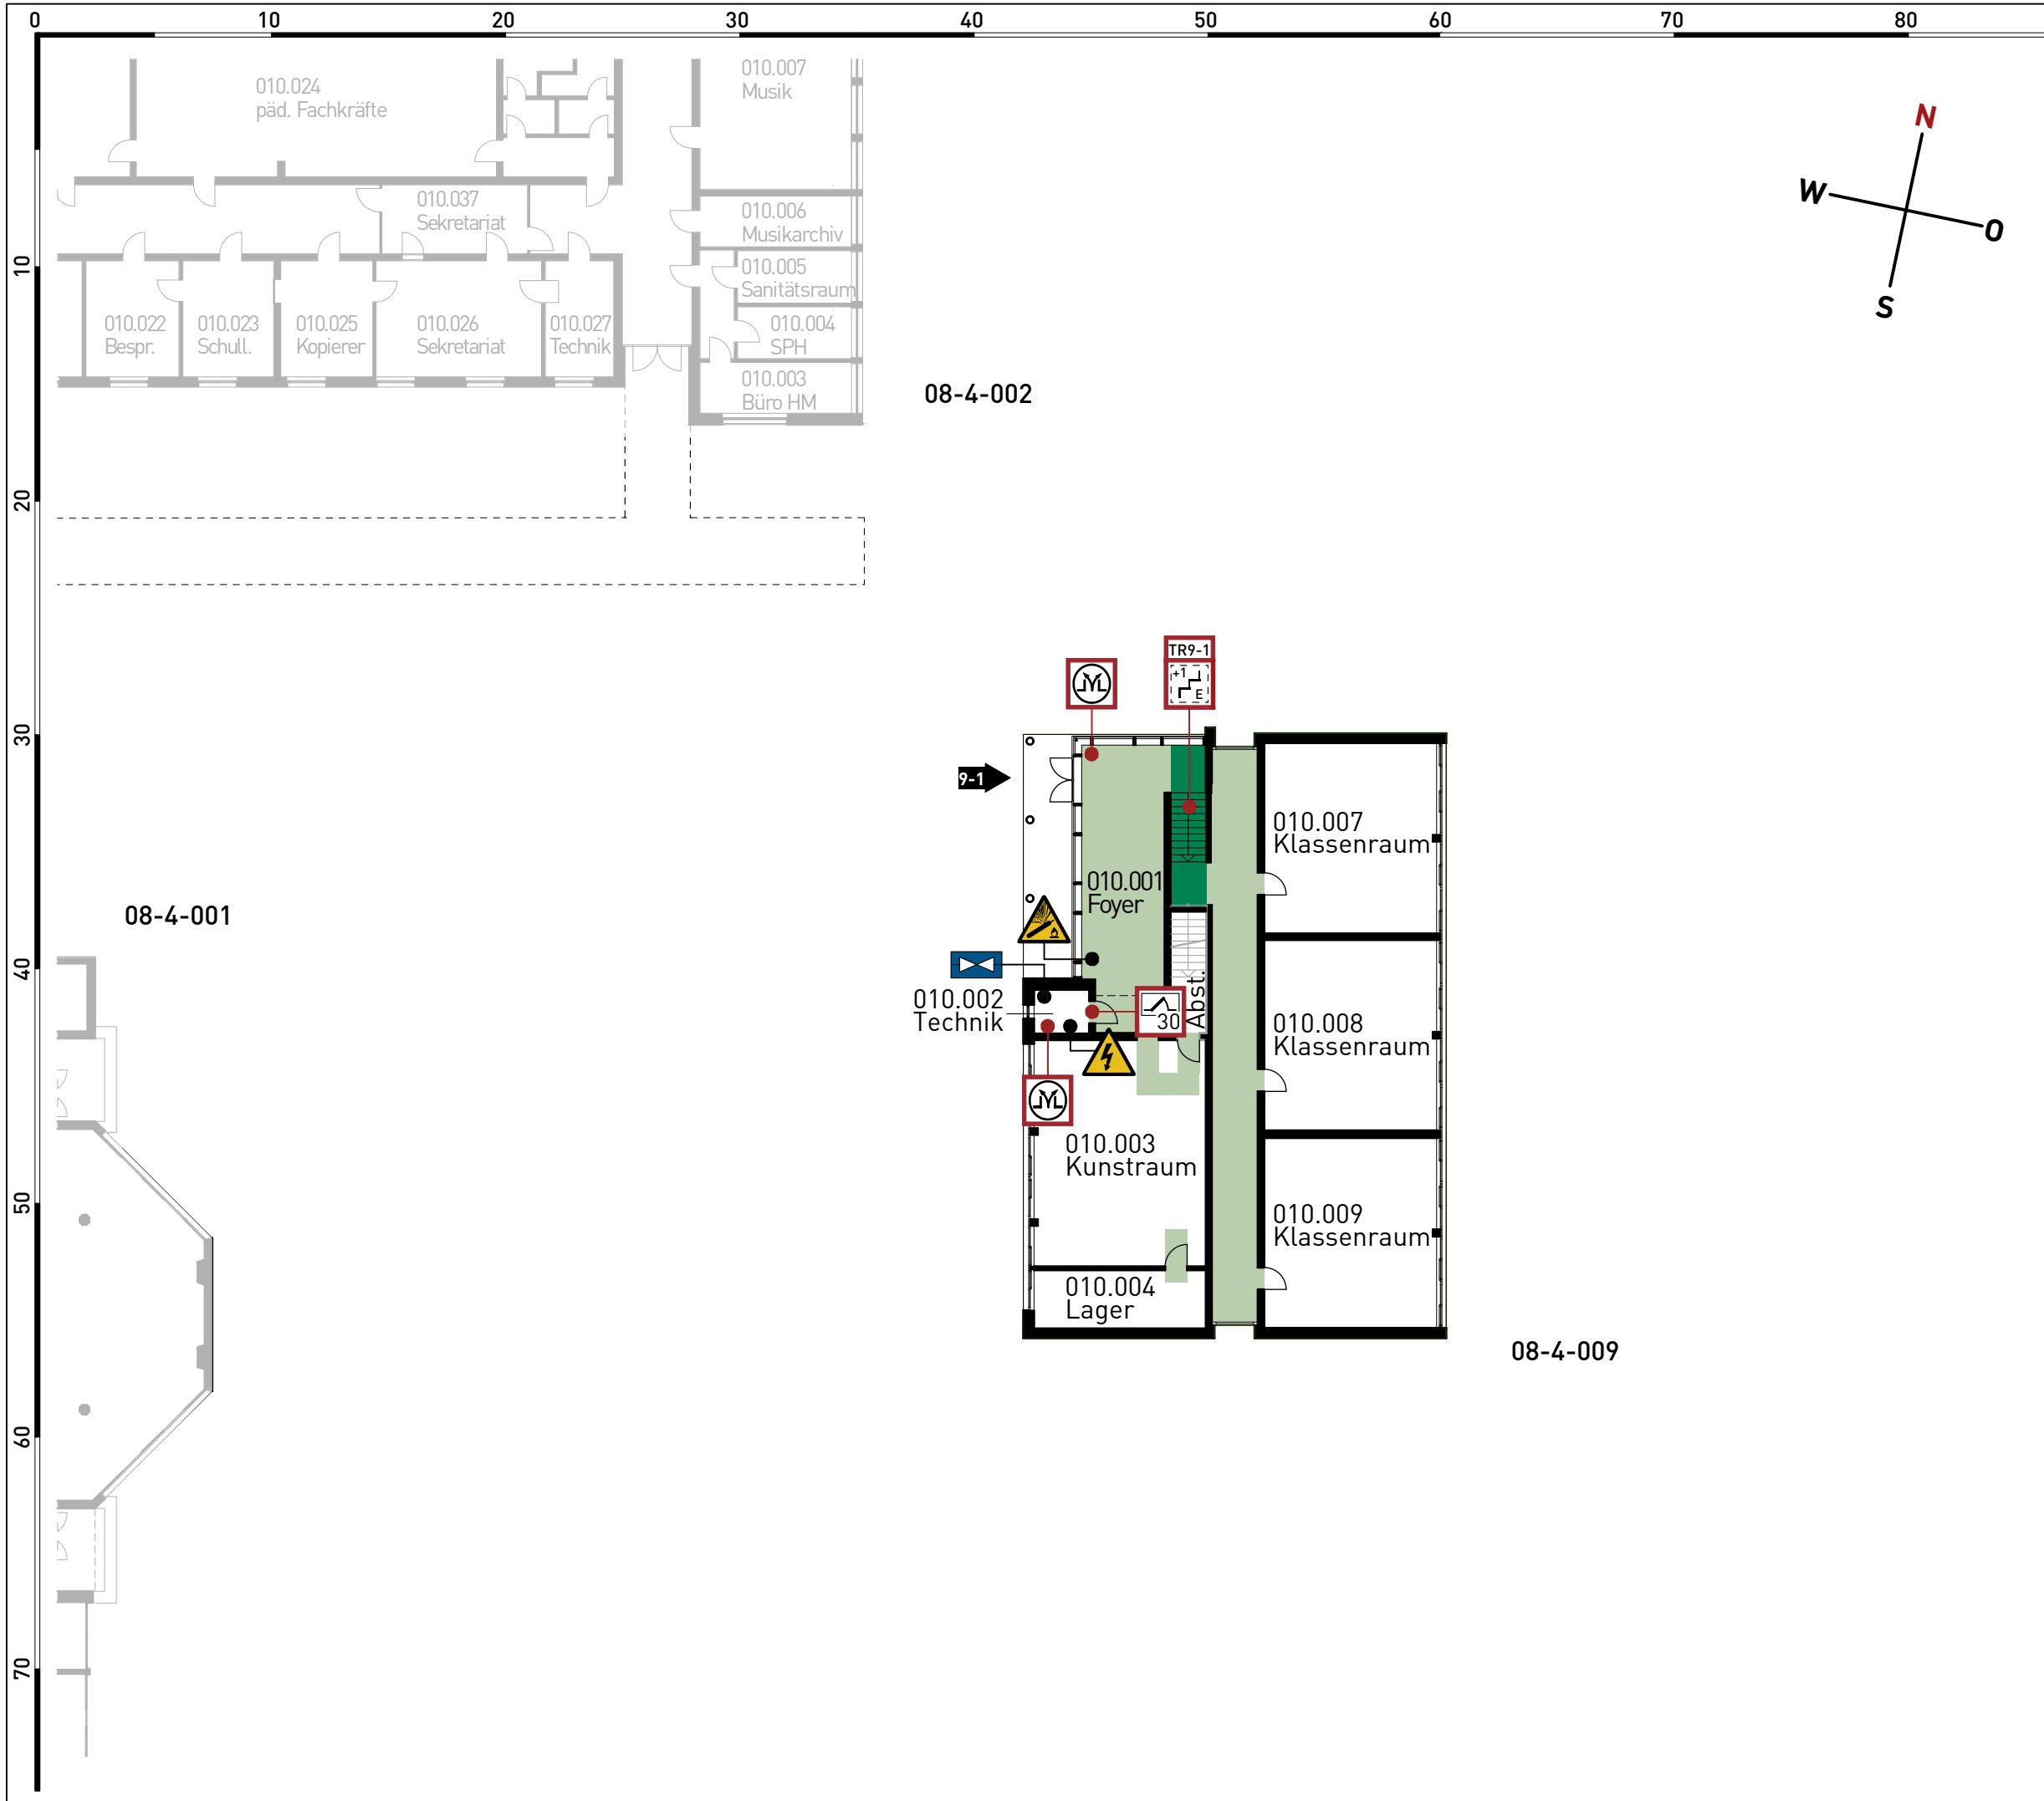

08-4-002

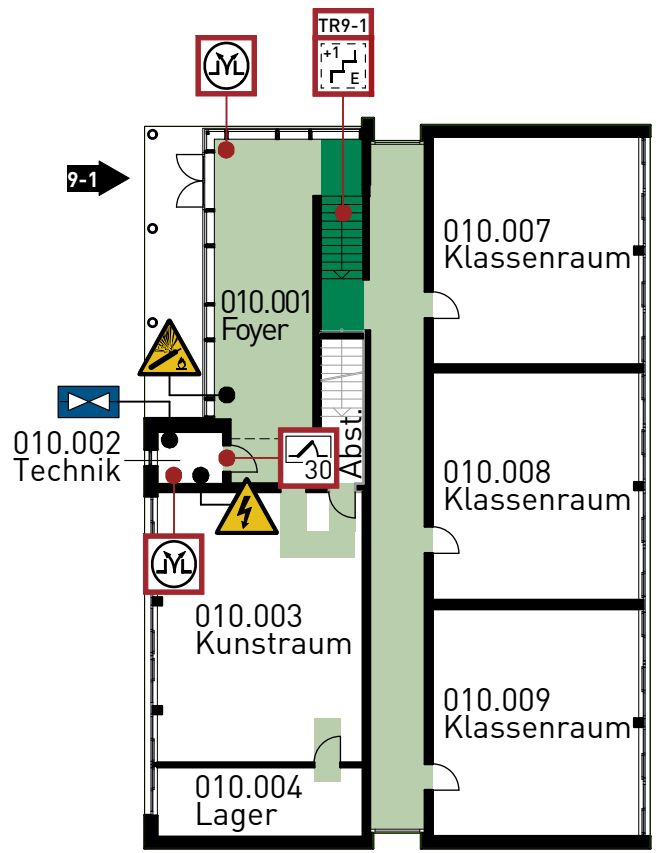


08-4-009

OBJEKT-NR: sch 08-4

LEGENDE

-  VERTIKALER RETTUNGSWEG (TREPPE/TREPPENRAUM)
-  HORIZONTALER RETTUNGSWEG (FLUR/BEWEGUNGSFLÄCHE)
-  TREPPE, ERREICHBARE GESCHOSSE (UNGESCHÜTZT)
-  FEUERSCHUTZTÜR - T30
-  RAUCH- WÄRMEABZUGS-EINRICHTUNG, BEDIENSTELLE
-  WASSERHAHN
-  DRUCKGASFLASCHEN
-  GEFÄHRLICHE ELEKTRISCHE SPANNUNG

ÜBERSICHT

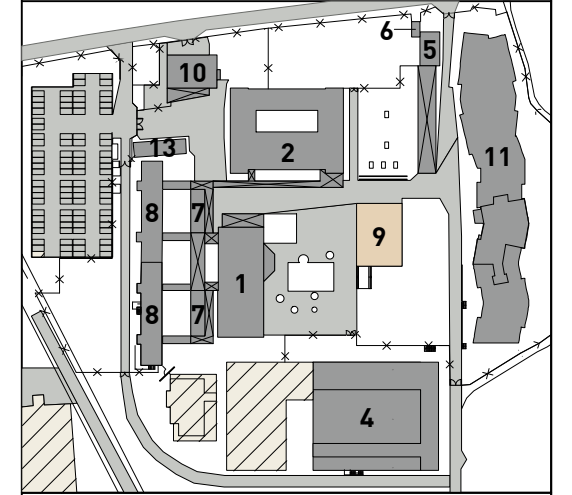

FEUERWEHRPLAN


NAME UND ANSCHRIFT:
08-4: Gerhard-Hauptmann-Schule
 Goethestraße 99
 64347 Griesheim


BAUTEIL / VERWENDUNG:
 08-4-009

STOCKWERKSBEZEICHNUNG:
ERDGESCHOSS

BEARBEITUNGSSTAND: MASSTAB:
 April 2024 1:270

PLAN-NUMMER:
Blatt 16 von 25

ERSTELLER:  physikbüro seeger

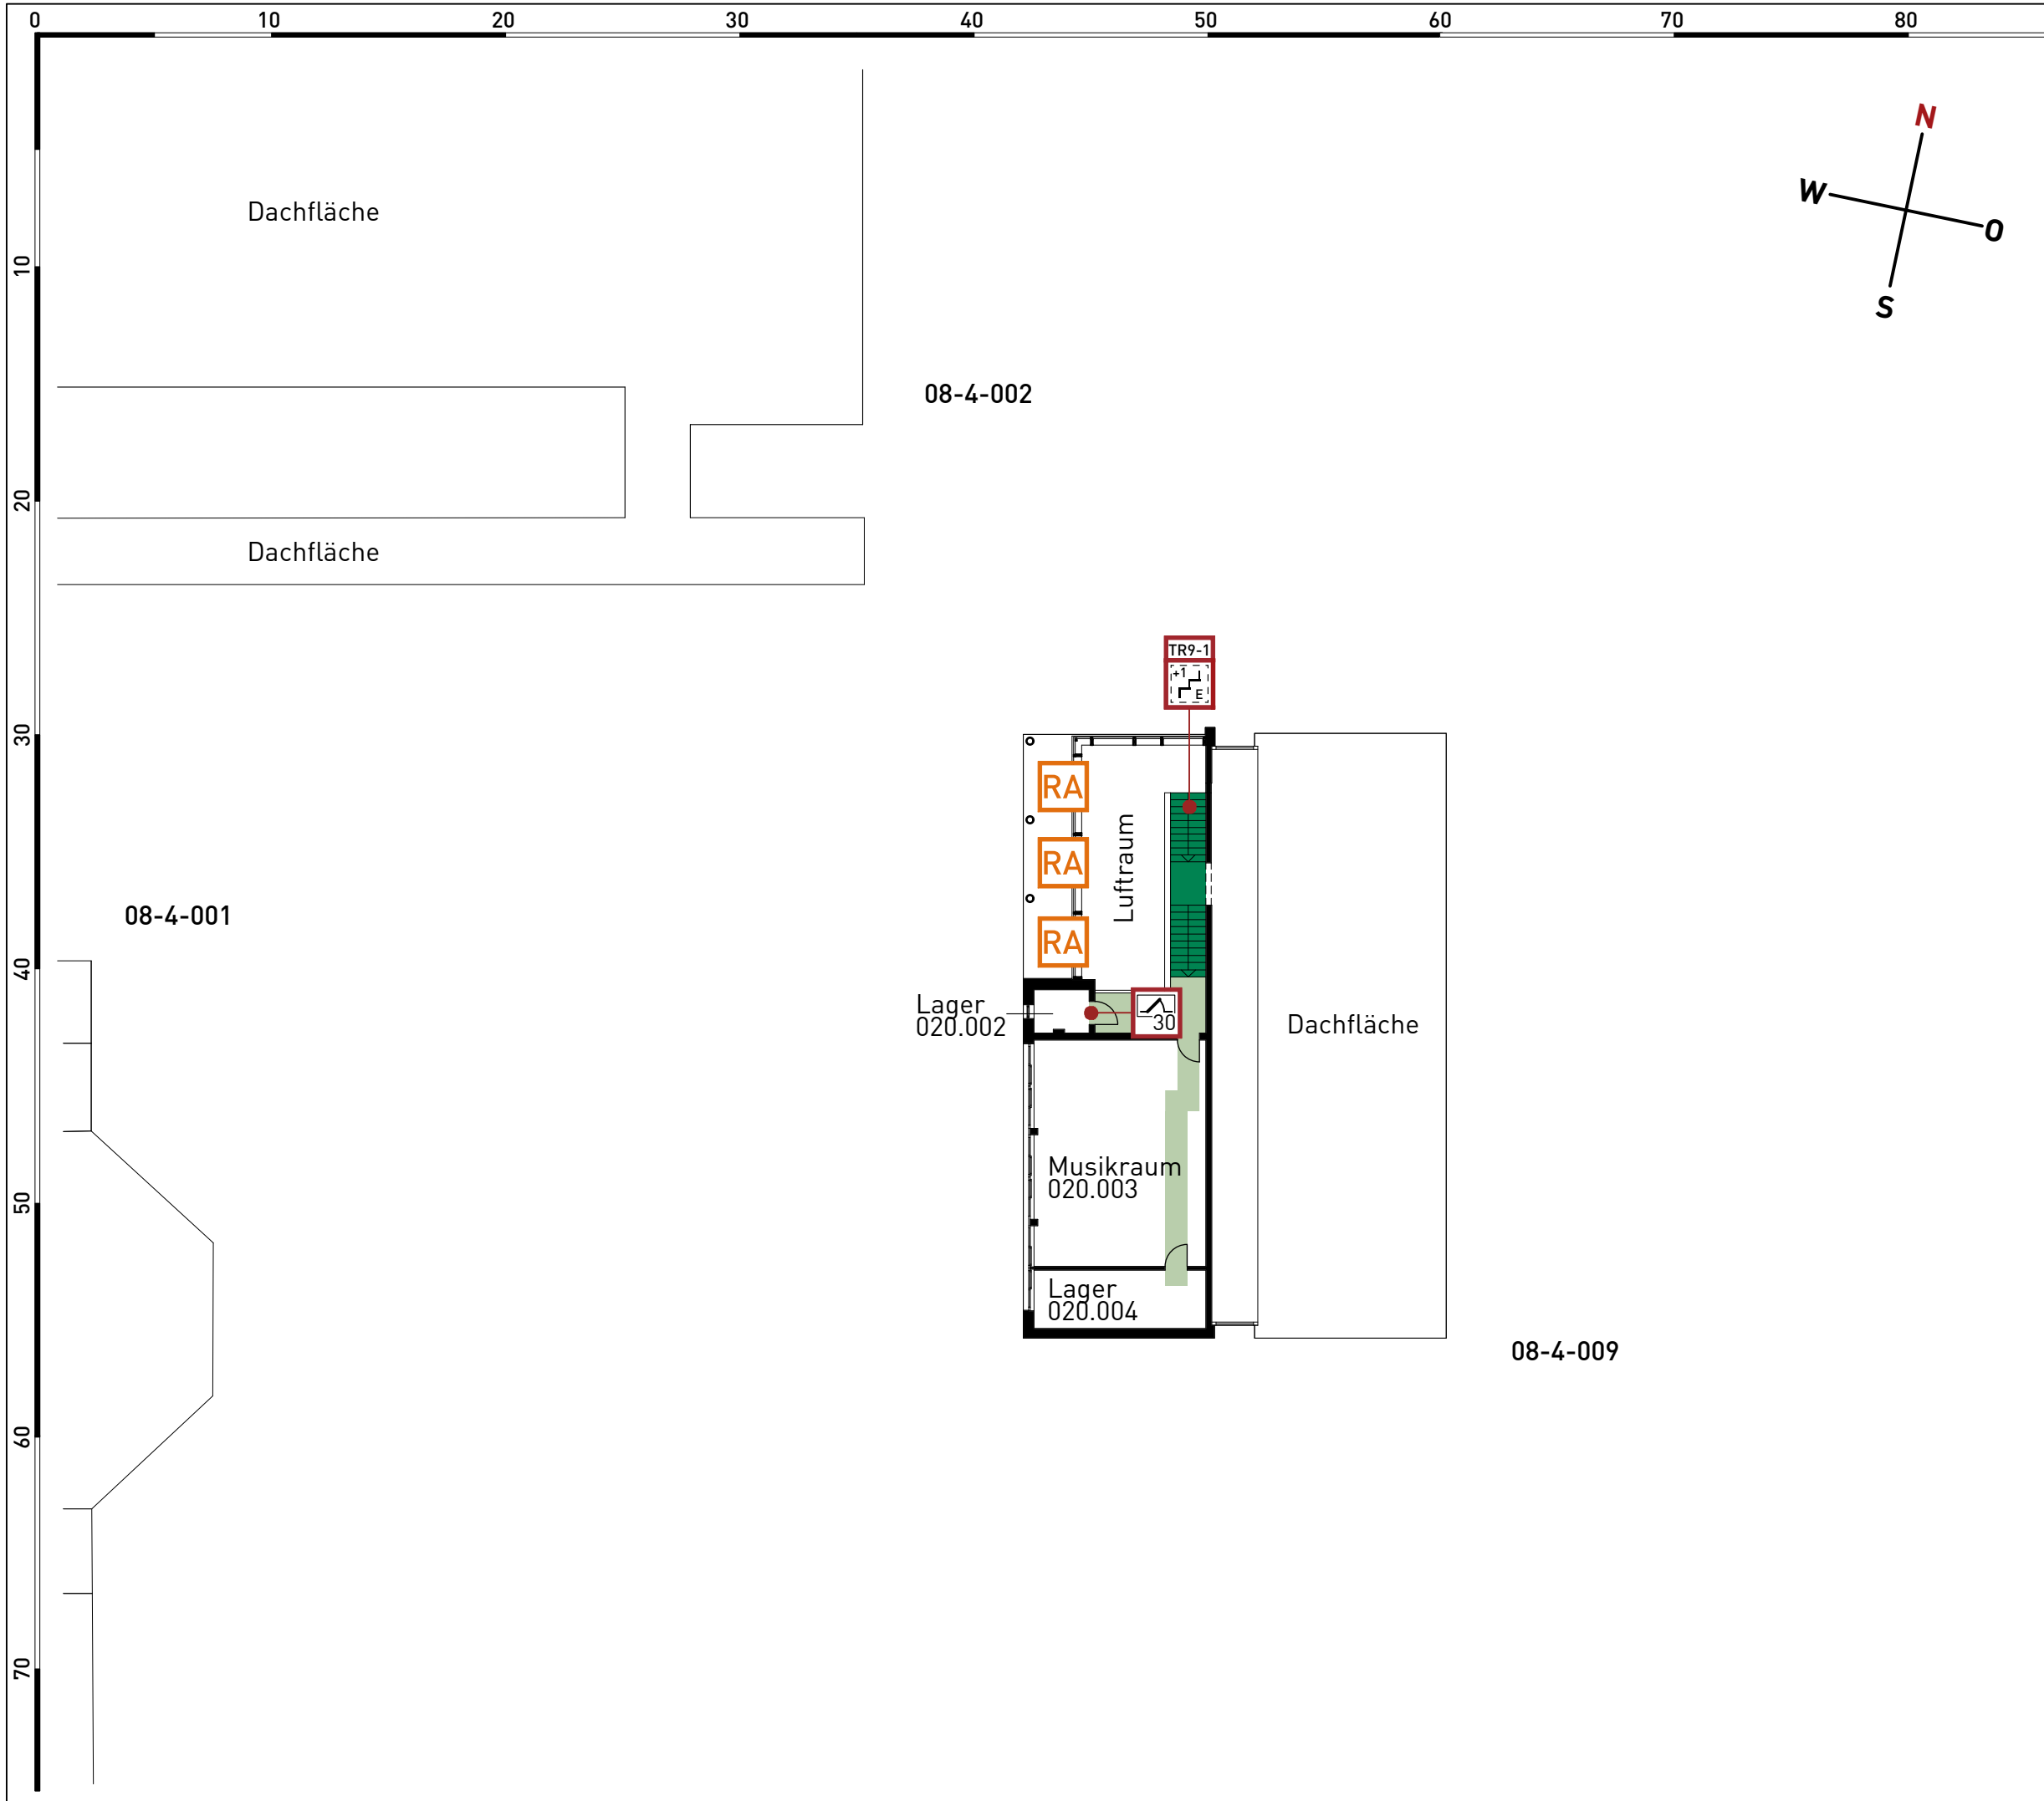


OBJEKT-NR: **sch 08-4**

LEGENDE

- VERTIKALER RETTUNGSWEG (TREPPE/TREPPENRAUM)
- HORIZONTALER RETTUNGSWEG (FLUR/BEWEGUNGSFLÄCHE)
- TR9-1 TREPPE, ERREICHBARE GESCHOSSE (UNGESCHÜTZT)
- 30 FEUERSCHUTZTÜR - T30
- RA RAUCHABZUGSEINRICHTUNG

ÜBERSICHT

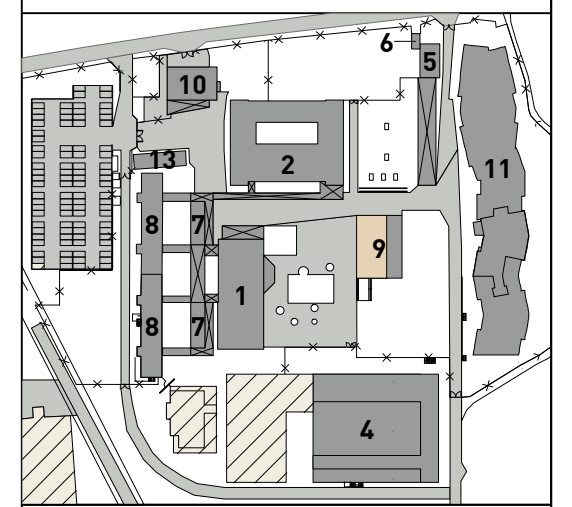

FEUERWEHRPLAN

NAME UND ANSCHRIFT:
08-4: Gerhard-Hauptmann-Schule
 Goethestraße 99
 64347 Griesheim


BAUTEIL / VERWENDUNG:
 08-4-009

STOCKWERKSBEZEICHNUNG:
1.OBERGESCHOSS

BEARBEITUNGSSTAND: MASSTAB:
 April 2024 1:270

PLAN-NUMMER:
Blatt 17 von 25

ERSTELLER: physikbüro seeger

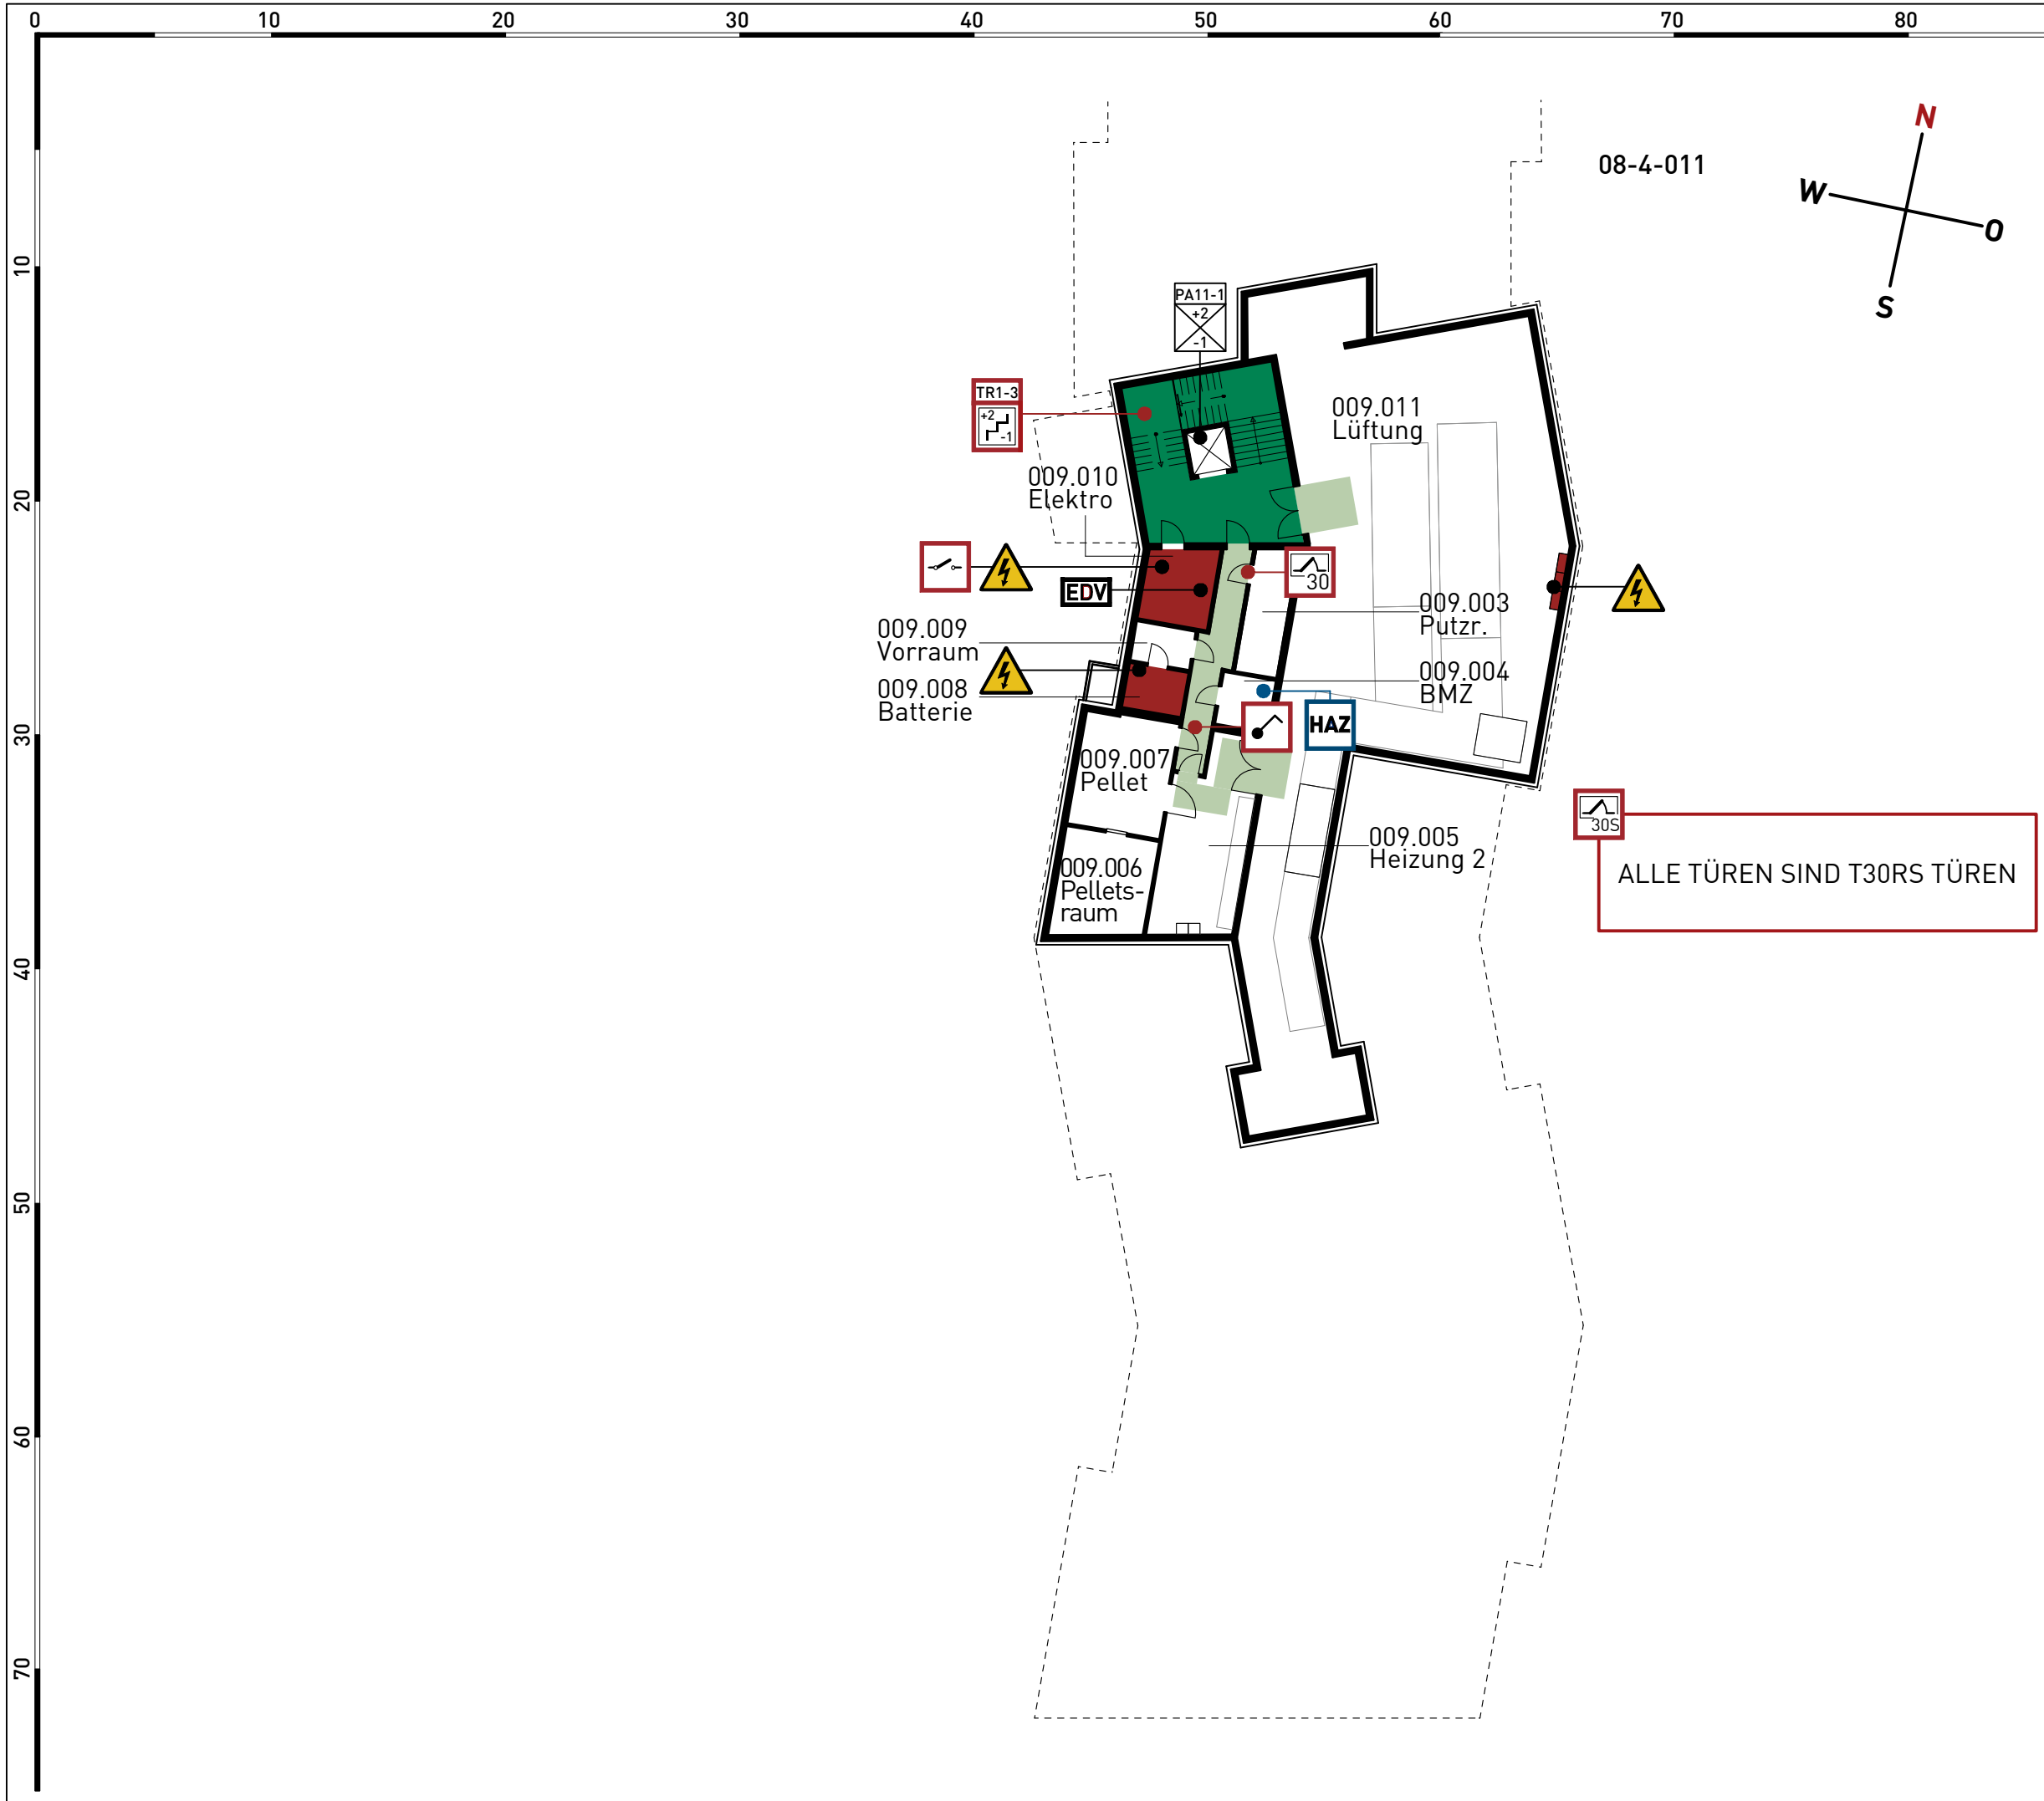


OBJEKT-NR: sch 08-4

LEGENDE

- VERTIKALER RETTUNGSWEG (TREPPE/TREPPENRAUM)
- HORIZONTALER RETTUNGSWEG (FLUR/BEWEGUNGSFLÄCHE)
- RÄUME UND FLÄCHEN MIT BESONDEREN GEFAHREN
- AUFZUG, ERREICHBARE GESCHOSSE
- TREPPE, ERREICHBARE GESCHOSSE (GESCHÜTZT)
- FEUERSCHUTZTÜR MIT RAUCHSCHUTZFUNKTION
- FEUERSCHUTZTÜR - T30
- HAUPTSCHALTER
- NOTAUS-SCHALTER HEIZUNG
- HAUSALARMZENTRALE
- EDV
- GEFÄHRLICHE ELEKTRISCHE SPANNUNG

ÜBERSICHT

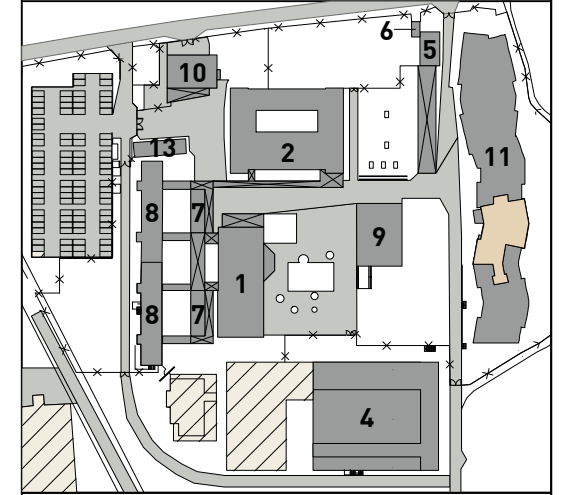

FEUERWEHRPLAN

NAME UND ANSCHRIFT:
08-4: Gerhard-Hauptmann-Schule
 Goethestraße 99
 64347 Griesheim


BAUTEIL / VERWENDUNG:
 08-4-011

STOCKWERKSBEZEICHNUNG:
1. UNTERGESCHOSS

BEARBEITUNGSSTAND: MASSTAB:
 April 2024 1:270

PLAN-NUMMER:
Blatt 18 von 25

ERSTELLER: physikbüro seeger

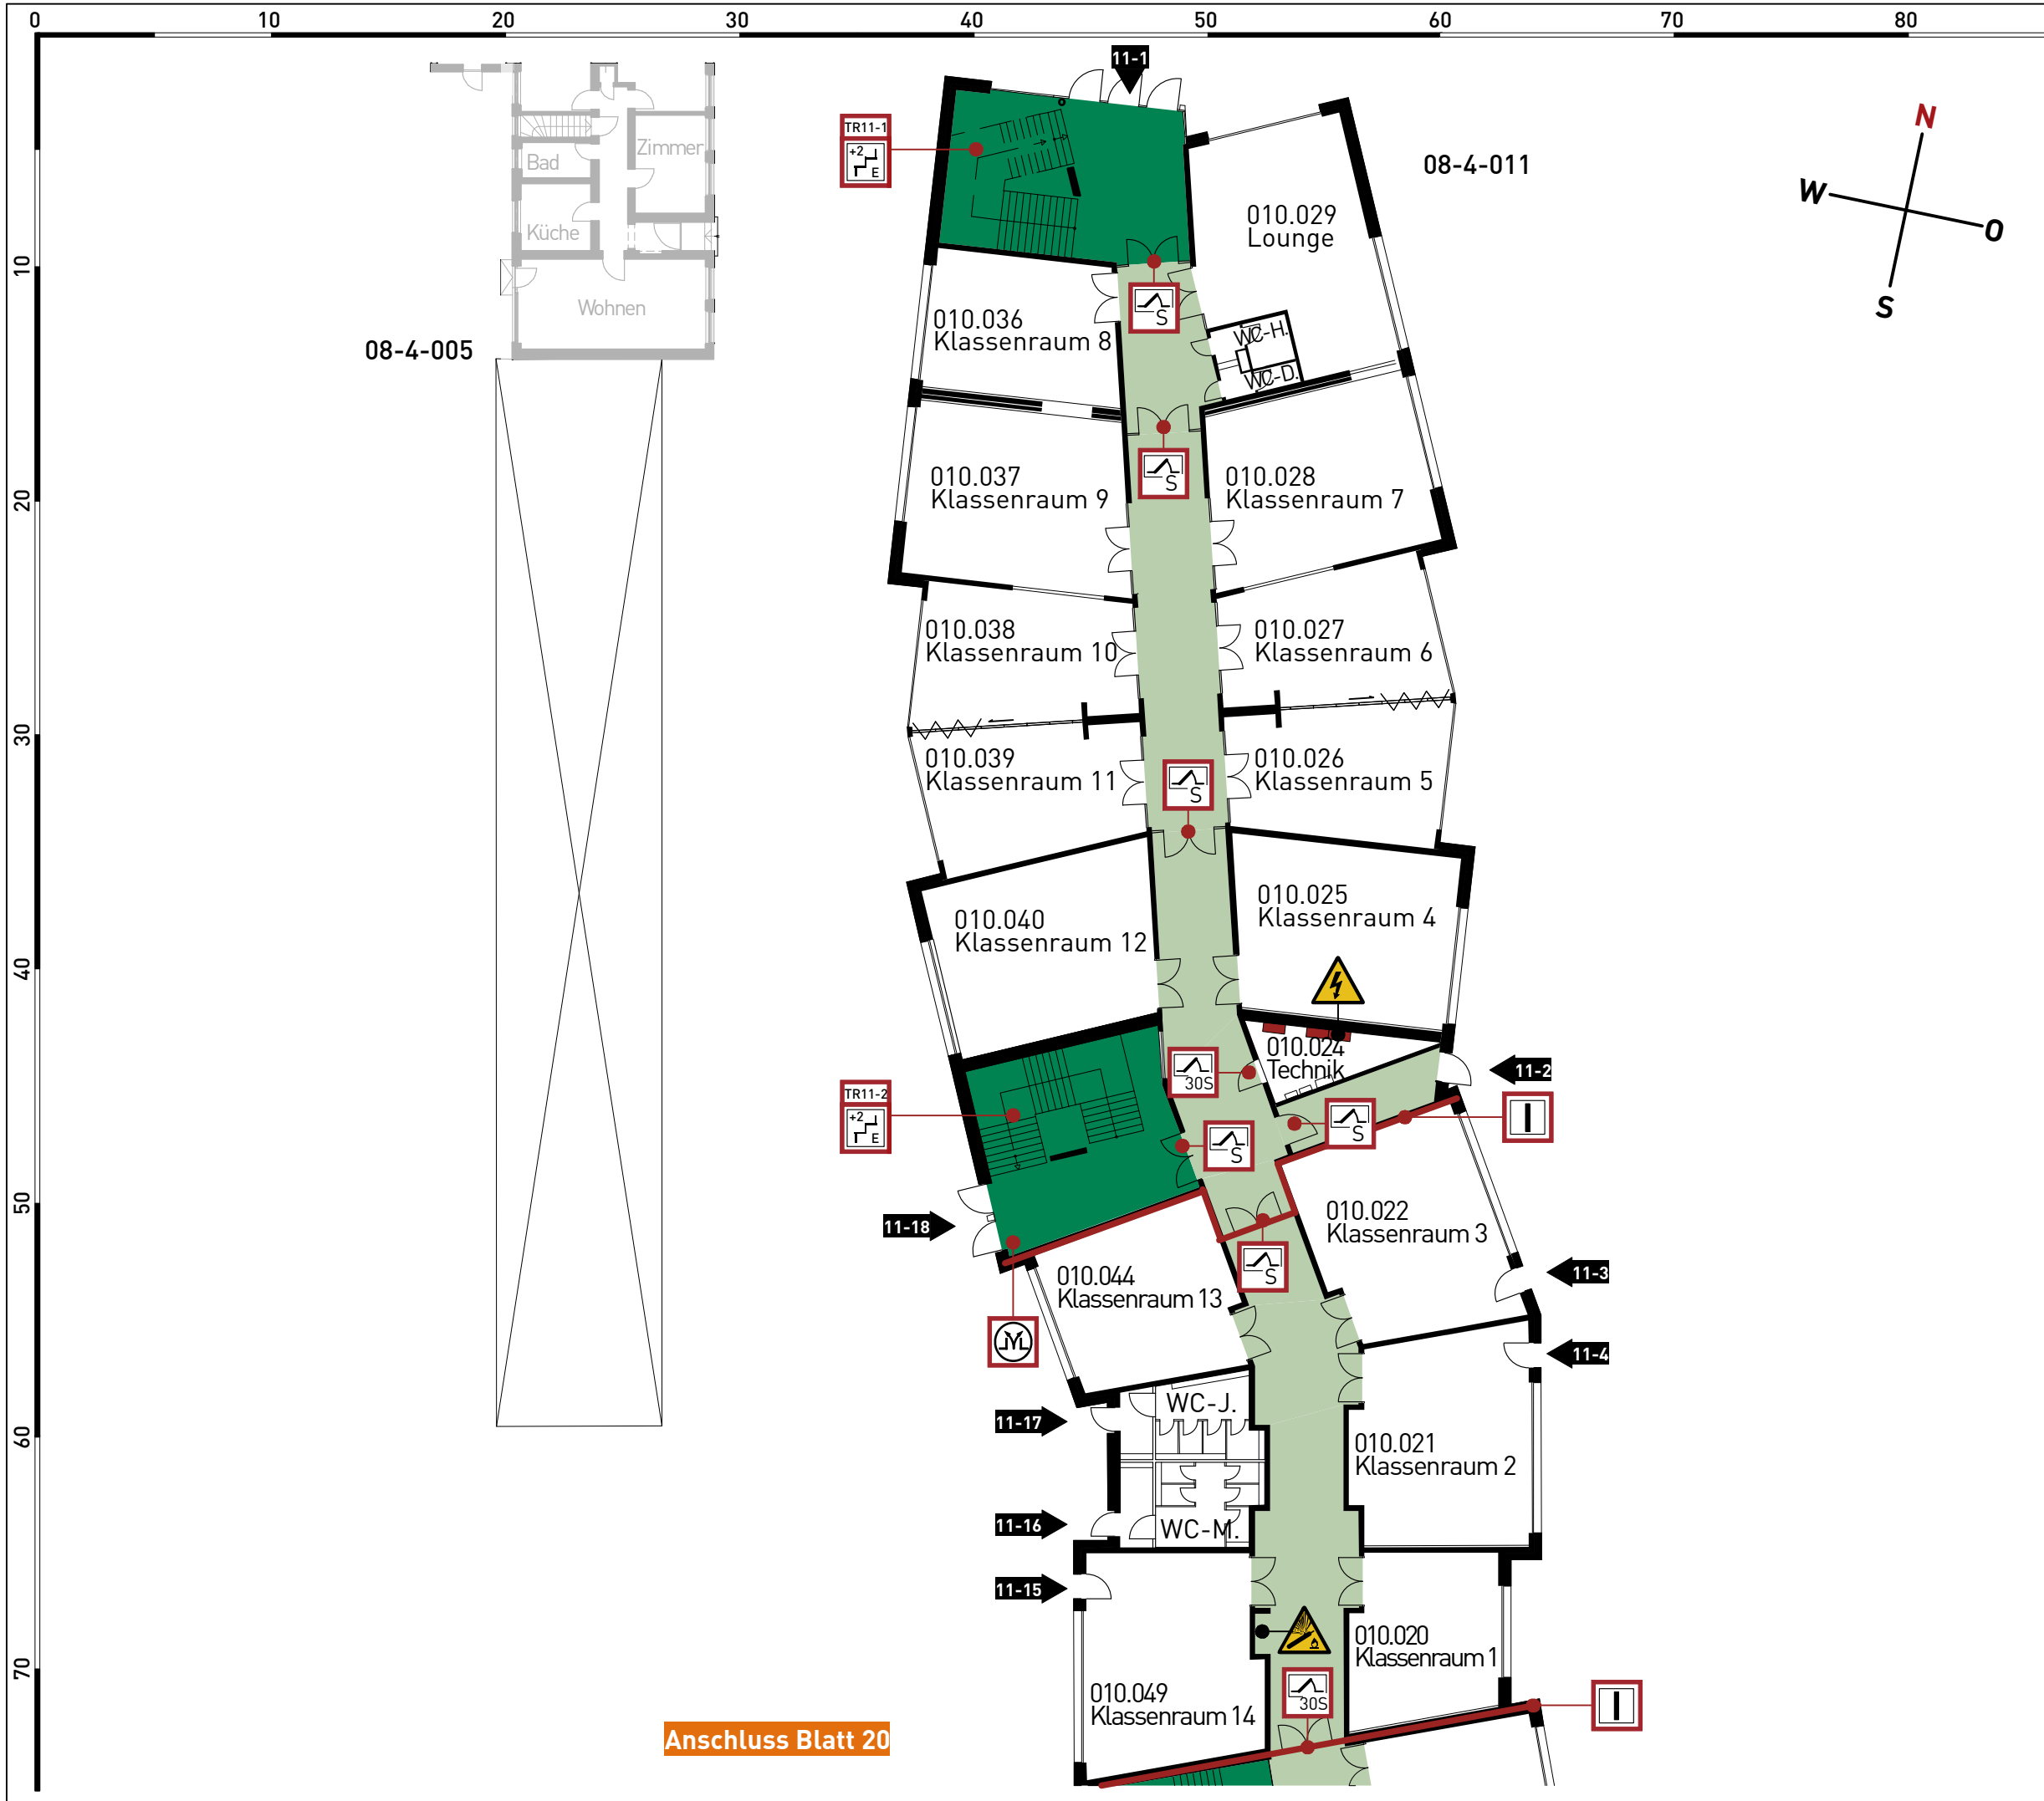


OBJEKT-NR: **sch 08-4**

LEGENDE


- VERTIKALER RETTUNGSWEG (TREPPE/TREPPENRAUM)
- HORIZONTALER RETTUNGSWEG (FLUR/BEWEGUNGSFLÄCHE)
- RÄUME UND FLÄCHEN MIT BESONDEREN GEFAHREN
- TR11-1
+2
E TREPPE, ERREICHBARE GESCHOSSE (GESCHÜTZT)
- 30S
S FEUERSCHUTZTÜR MIT RAUCHSCHUTZFUNKTION
- S RAUCHSCHUTZTÜR
- M RAUCH- WÄRMEABZUGS-EINRICHTUNG, BEDIENSTELLE
- I BRANDWAND
- ⚡ GEFÄHRLICHE ELEKTRISCHE SPANNUNG
- ⚡ DRUCKGASFLASCHEN

ÜBERSICHT

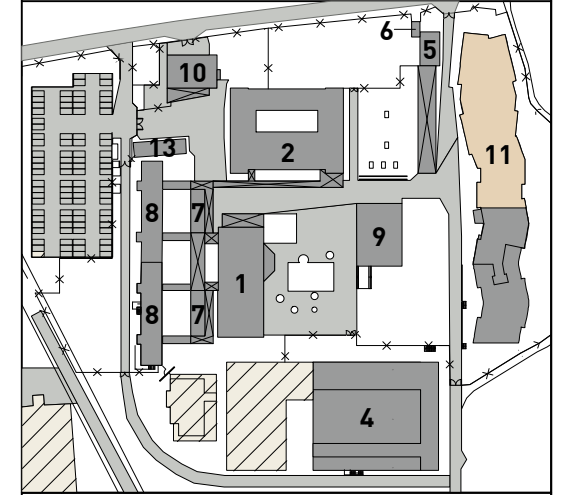


FEUERWEHRPLAN

NAME UND ANSCHRIFT: 08-4: Gerhard-Hauptmann-Schule Goethestraße 99 64347 Griesheim	
BAUTEIL / VERWENDUNG: 08-4-011	
STOCKWERKSBEZEICHNUNG: ERDGESCHOSS	
BEARBEITUNGSSTAND: April 2024	MASSTAB: 1:270
PLAN-NUMMER: Blatt 19 von 25	
ERSTELLER: physikbüro seeger	

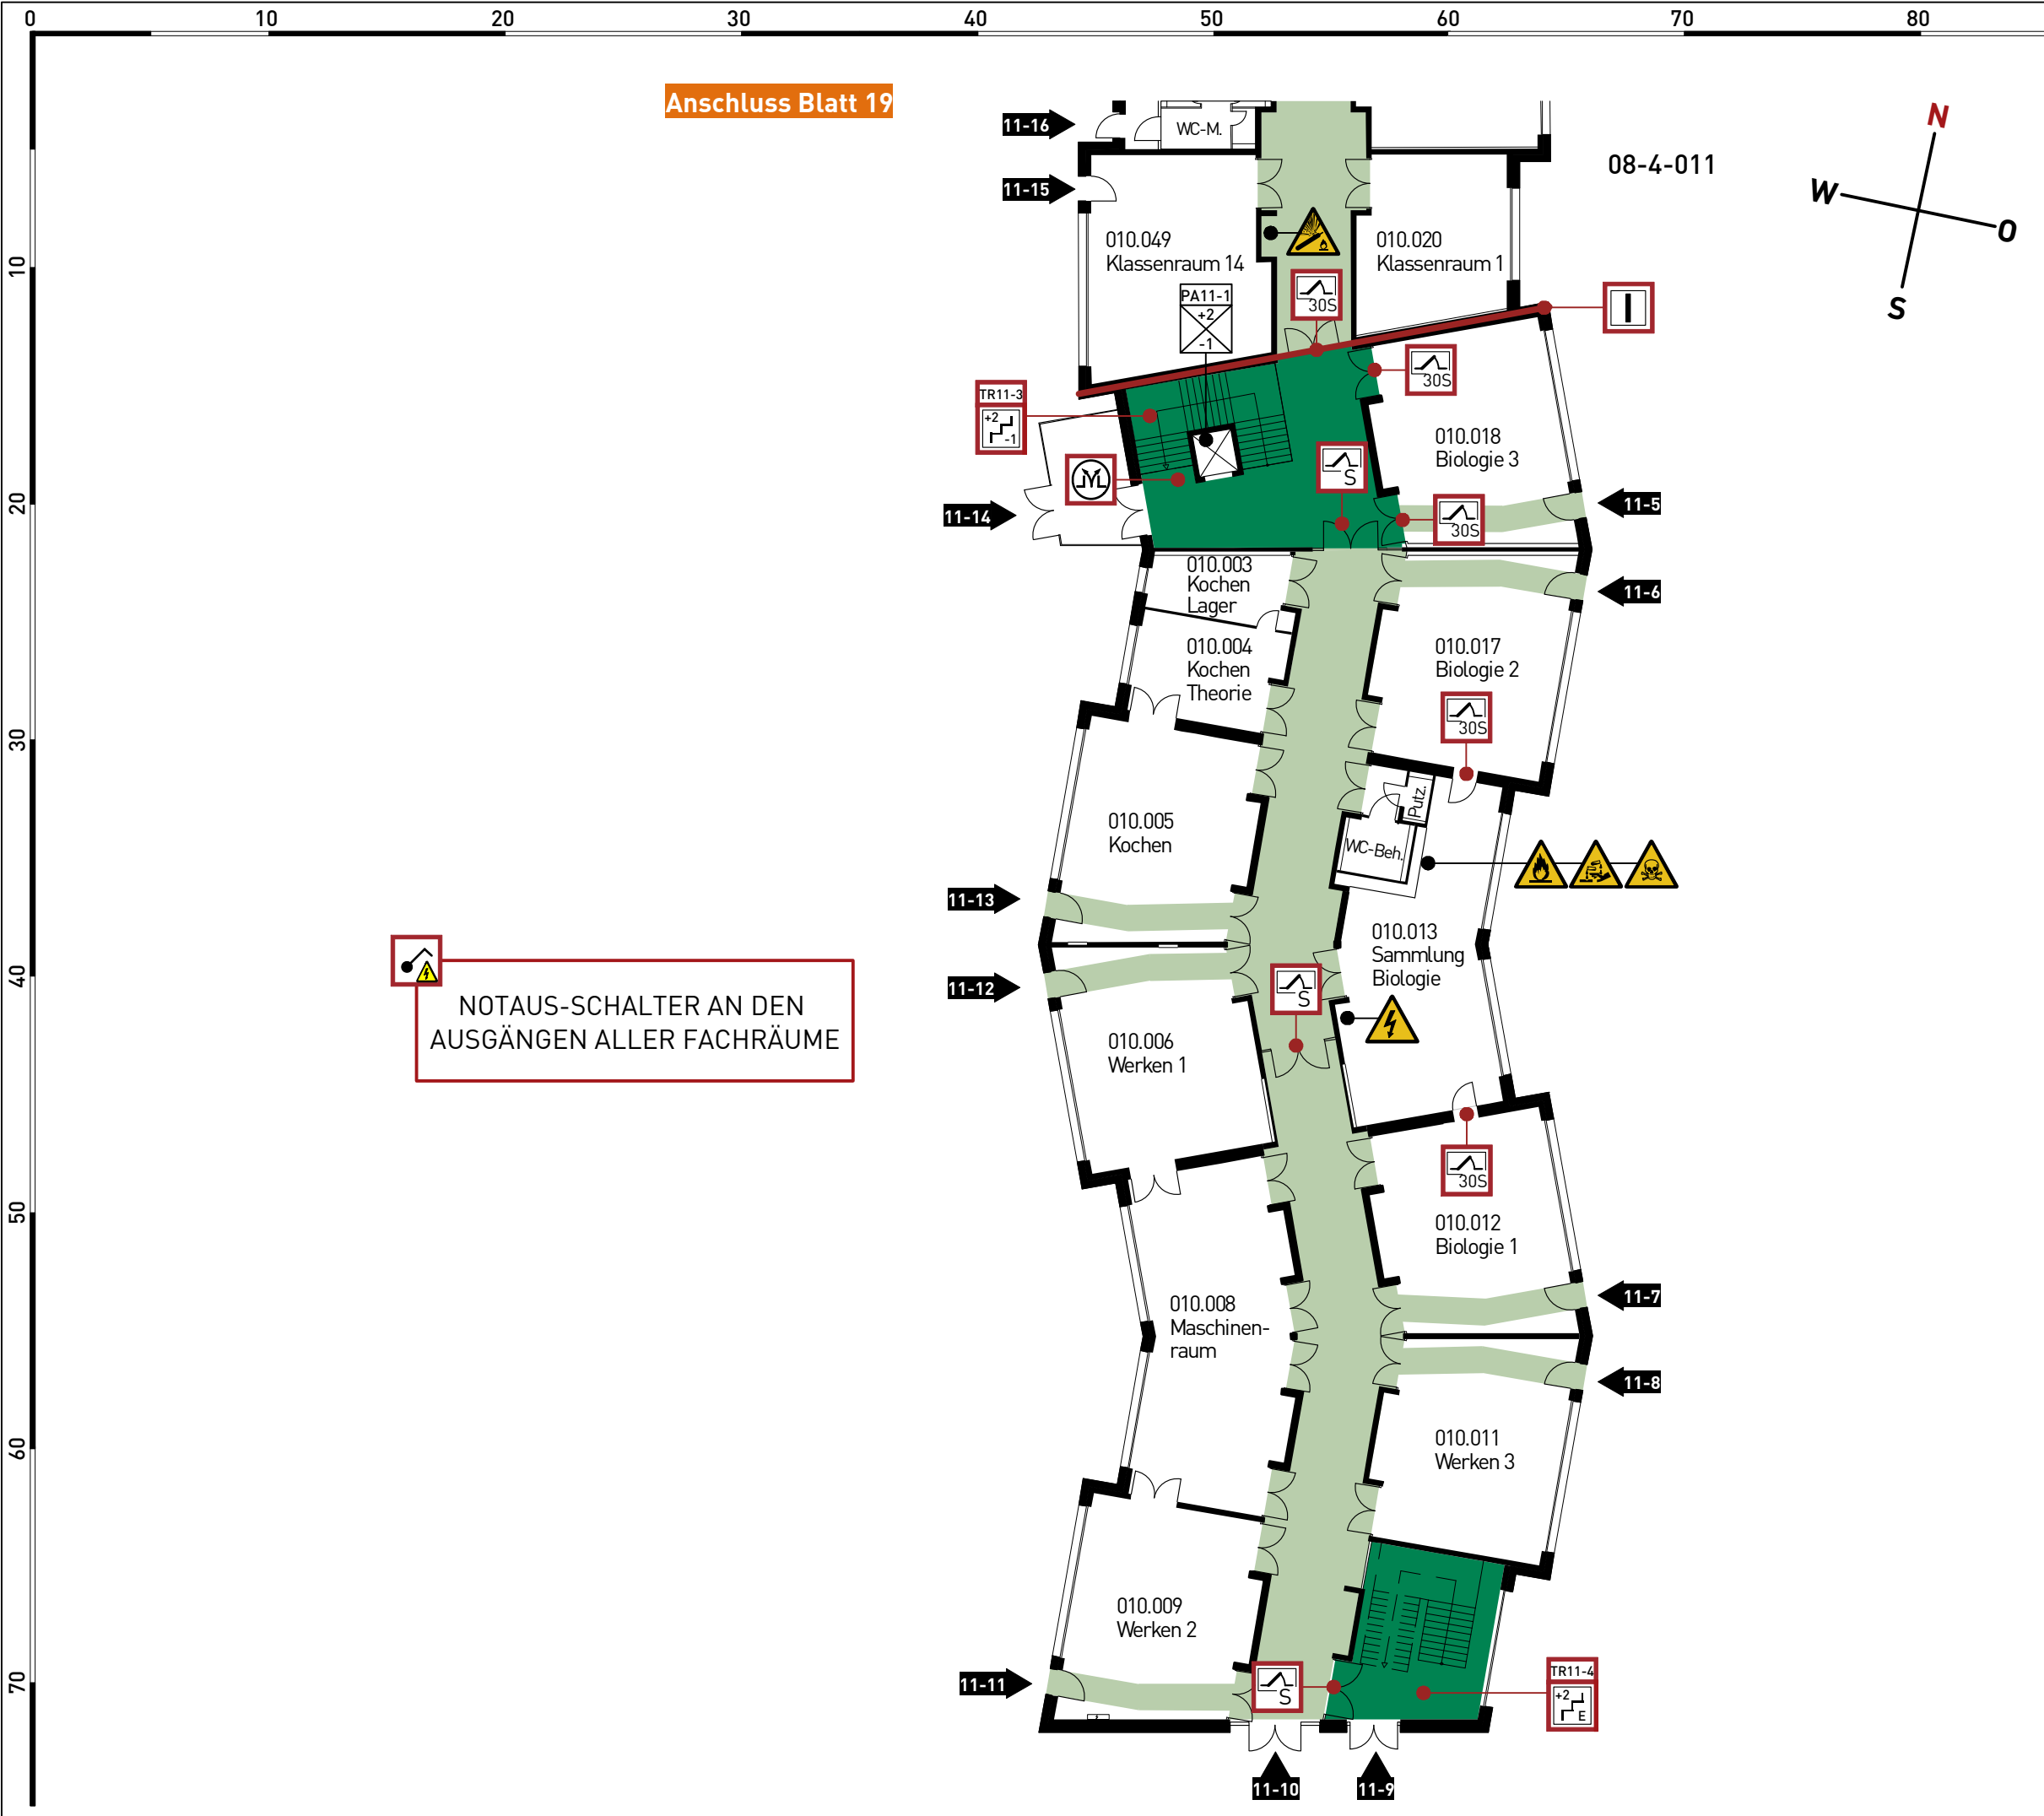

Anschluss Blatt 19

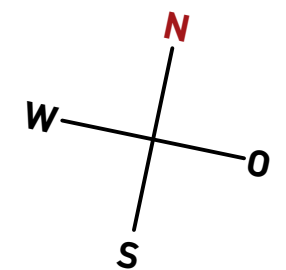

OBJEKT-NR: sch 08-4

- LEGENDE**
- VERTIKALER RETTUNGSWEG (TREPPE/TREPPENRAUM)
 - HORIZONTALER RETTUNGSWEG (FLUR/BEWEGUNGSFLÄCHE)
 - RÄUME UND FLÄCHEN MIT BESONDEREN GEFAHREN
 - PA11-1
+2
-1 AUFZUG, ERREICHBARE GESCHOSSE
 - TR11-4
+2
-1
E TREPPE, ERREICHBARE GESCHOSSE (GESCHÜTZT)
 - 30S FEUERSCHÜTZTÜR MIT RAUCHSCHUTZFUNKTION
 - S RAUCHSCHÜTZTÜR
 - M RAUCH- WÄRMEABZUGS-EINRICHTUNG, BEDIENSTELLE
 - I BRANDWAND
 - ⚡ GEFÄHRLICHE ELEKTRISCHE SPANNUNG
 - ⚠ DRUCKGASFLASCHEN
 - ☠ ÄTZENDE STOFFE
 - 🔥 FEUERGEFÄHRLICHE STOFFE
 - ☠ GIFTIGE STOFFE

ÜBERSICHT



FEUERWEHRPLAN

NAME UND ANSCHRIFT:
08-4: Gerhard-Hauptmann-Schule
 Goethestraße 99
 64347 Griesheim

BAUTEIL / VERWENDUNG:
 08-4-011

STOCKWERKSBEZEICHNUNG:
ERDGESCHOSS

BEARBEITUNGSSTAND: MASSTAB:
 April 2024 1:270

PLAN-NUMMER:
Blatt 20 von 25

ERSTELLER: ■ ■ physikbüro seeger




OBJEKT-NR: **sch 08-4**

LEGENDE

- VERTIKALER RETTUNGSWEG (TREPPE/TREPPENRAUM)
- HORIZONTALER RETTUNGSWEG (FLUR/BEWEGUNGSFLÄCHE)
- TREPPE, ERREICHBARE GESCHOSSE (GESCHÜTZT)
- RAUCHSCHUTZTÜR
- FEUERSCHUTZTÜR MIT RAUCHSCHUTZFUNKTION
- BRANDWAND
- DRUCKGASFLASCHEN


ÜBERSICHT

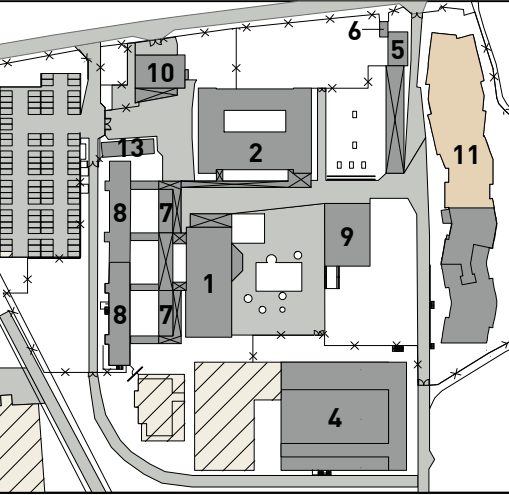

FEUERWEHRPLAN


NAME UND ANSCHRIFT: 08-4: Gerhard-Hauptmann-Schule Goethestraße 99 64347 Griesheim	
BAUTEIL / VERWENDUNG: 08-4-011	
STOCKWERKSBEZEICHNUNG: 1. OBERGESCHOSS	
BEARBEITUNGSSTAND: April 2024	MASSTAB: 1:270
PLAN-NUMMER: Blatt 21 von 25	
ERSTELLER: physikbüro seeger	

Anschluss Blatt 22

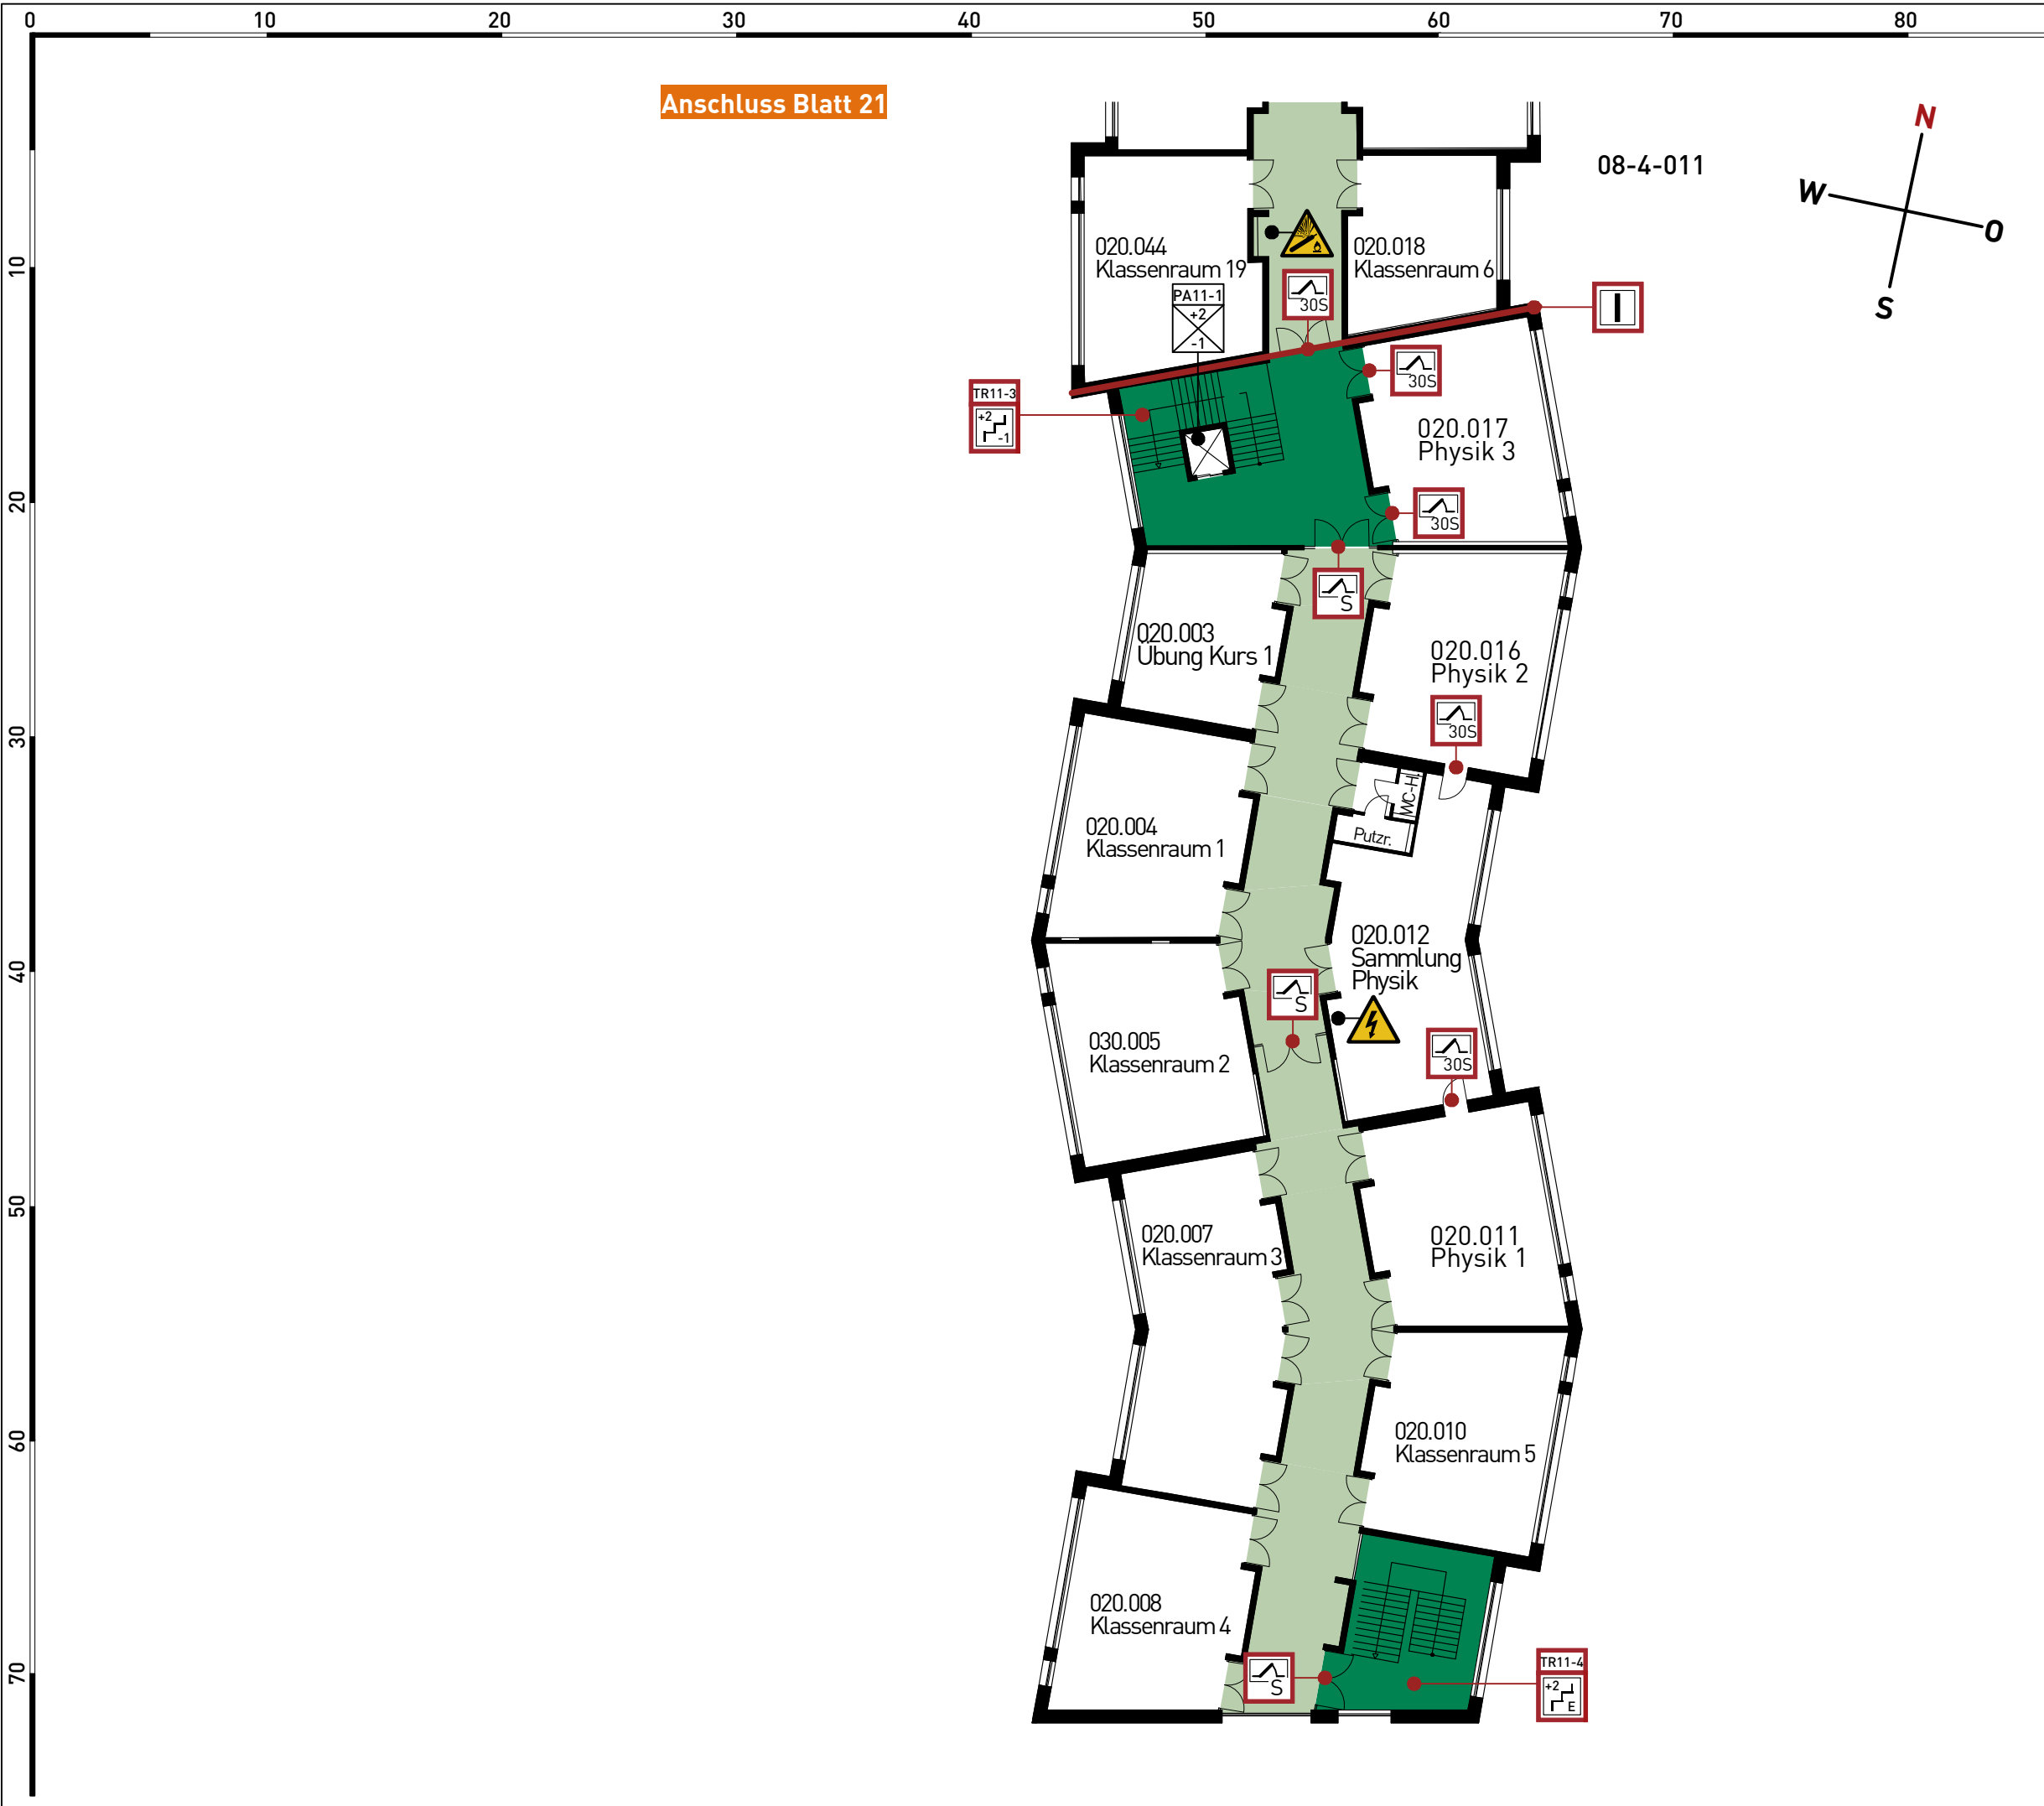

Anschluss Blatt 21

08-4-011

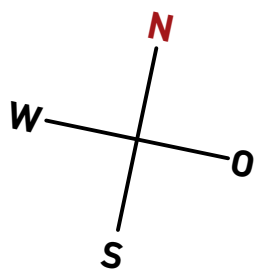


OBJEKT-NR: sch 08-4

LEGENDE

- VERTIKALER RETTUNGSWEG (TREPPE/TREPPENRAUM)
- HORIZONTALER RETTUNGSWEG (FLUR/BEWEGUNGSFLÄCHE)
- PA11-1
+2
-1 AUFZUG, ERREICHBARE GESCHOSSE
- TR11-3
+2
-1 TREPPE, ERREICHBARE GESCHOSSE (GESCHÜTZT)
- 30S FEUERSCHUTZTÜR MIT RAUCHSCHUTZFUNKTION
- S RAUCHSCHUTZTÜR
- I BRANDWAND
- ⚡ GEFÄHRLICHE ELEKTRISCHE SPANNUNG
- ⚠ DRUCKGASFLASCHEN

ÜBERSICHT

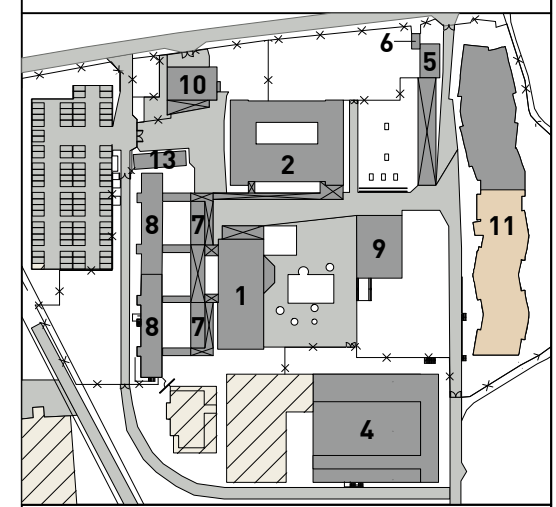

FEUERWEHRPLAN

NAME UND ANSCHRIFT:
08-4: Gerhard-Hauptmann-Schule
 Goethestraße 99
 64347 Griesheim

BAUTEIL / VERWENDUNG:
 08-4-011

STOCKWERKSBEZEICHNUNG:
1. OBERGESCHOSS

BEARBEITUNGSSTAND: MASSTAB:
 April 2024 1:270

PLAN-NUMMER:
Blatt 22 von 25

ERSTELLER: physikbüro seeger




OBJEKT-NR: **sch 08-4**

LEGENDE

- VERTIKALER RETTUNGSWEG (TREPPE/TREPPENRAUM)
- HORIZONTALER RETTUNGSWEG (FLUR/BEWEGUNGSFLÄCHE)
- TR11-1
+2
E TREPPE, ERREICHBARE GESCHOSSE (GESCHÜTZT)
- S RAUCHSCHUTZTÜR
- 30S FEUERSCHUTZTÜR MIT RAUCHSCHUTZFUNKTION
- I BRANDWAND
- M RAUCH- WÄRMEABZUGS-EINRICHTUNG, BEDIENSTELLE
- RA RAUCH- WÄRMEABZUGS-EINRICHTUNG
- DRUCKGASFLASCHEN

ÜBERSICHT


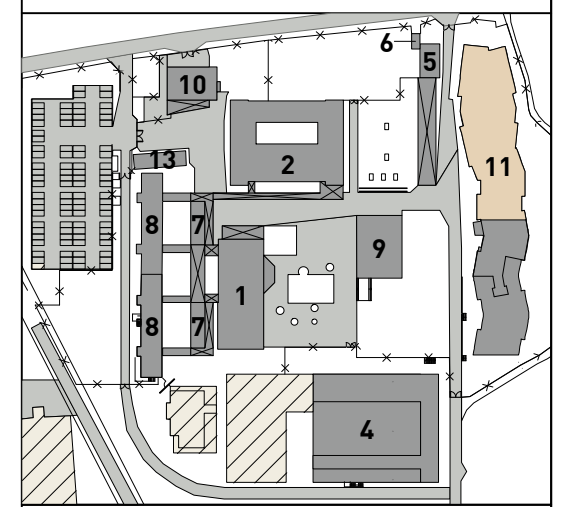


FEUERWEHRPLAN

NAME UND ANSCHRIFT: 08-4: Gerhard-Hauptmann-Schule Goethestraße 99 64347 Griesheim	
BAUTEIL / VERWENDUNG: 08-4-011	
STOCKWERKSBEZEICHNUNG: 2. OBERGESCHOSS	
BEARBEITUNGSSTAND: April 2024	MASSTAB: 1:270
PLAN-NUMMER: Blatt 23 von 25	
ERSTELLER: physikbüro seeger	

Anschluss Blatt 24

Anschluss Blatt 23

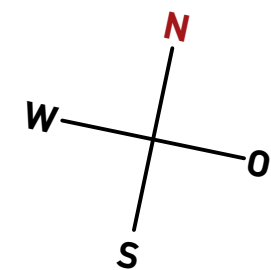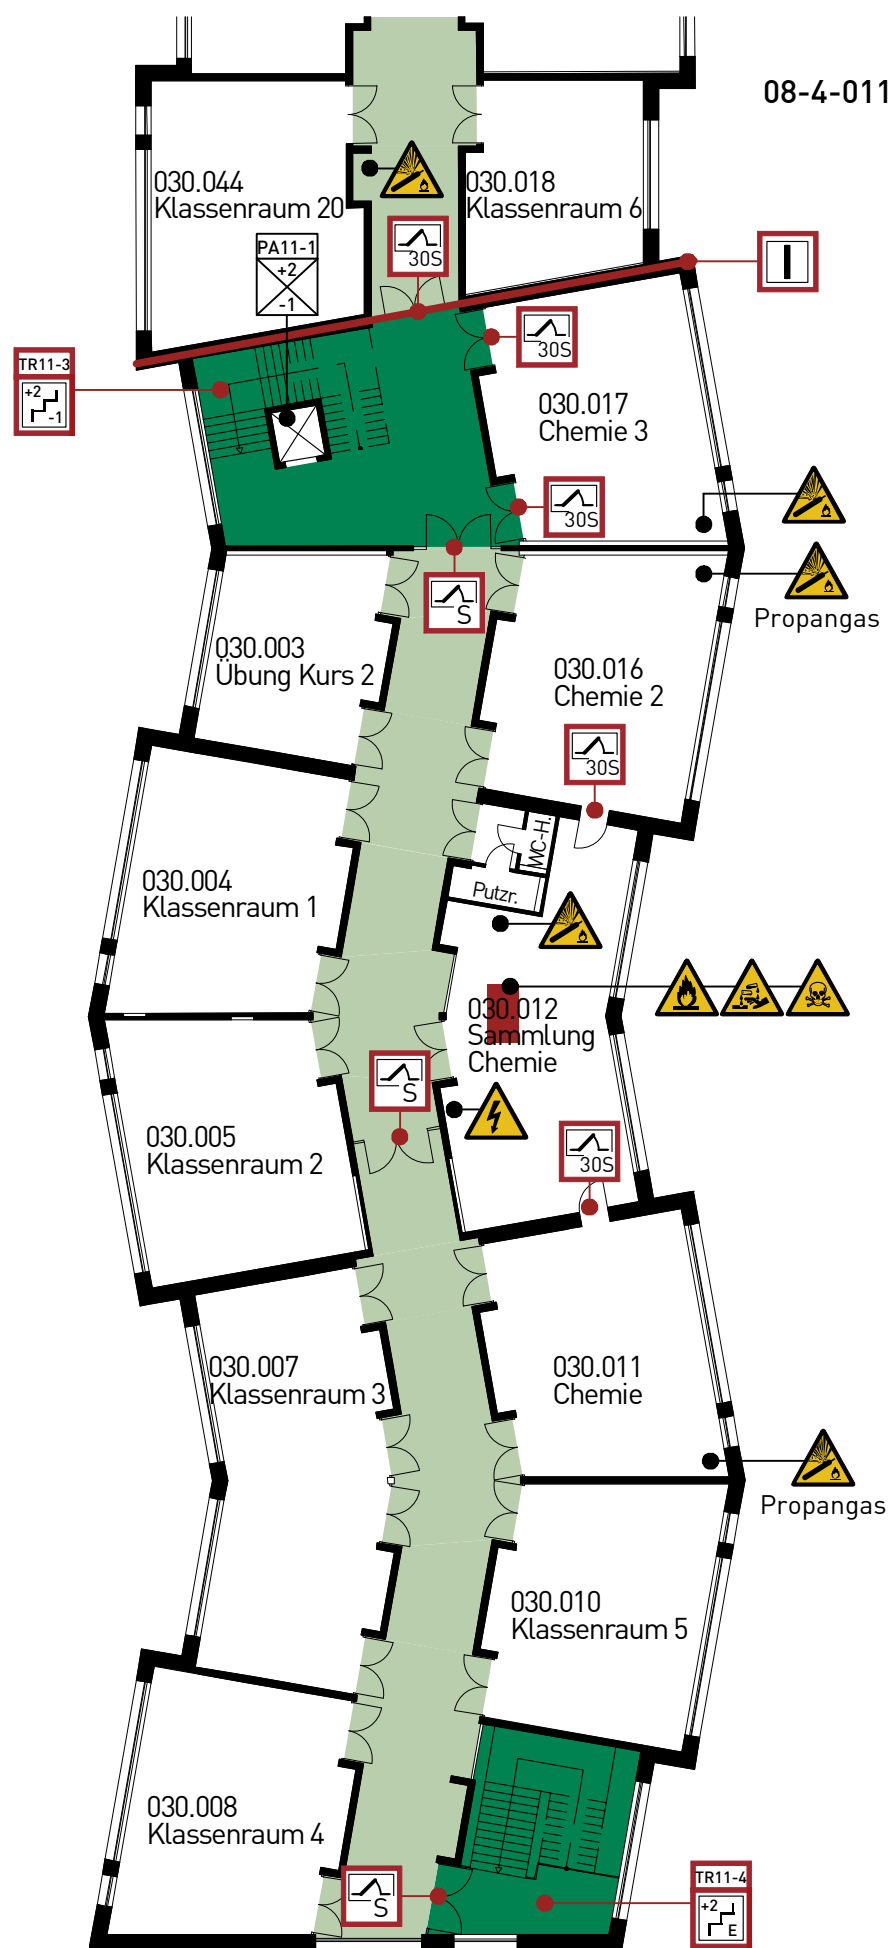


OBJEKT-NR: sch 08-4

LEGENDE

- VERTIKALER RETTUNGSWEG (TREPPE/TREPPENRAUM)
- HORIZONTALER RETTUNGSWEG (FLUR/BEWEGUNGSFLÄCHE)
- RÄUME UND FLÄCHEN MIT BESONDEREN GEFAHREN
- PA11-1
+2
-1 AUFZUG, ERREICHBARE GESCHOSSE
- TR11-3
+2
-1 TREPPE, ERREICHBARE GESCHOSSE (GESCHÜTZT)
- 30S FEUERSCHUTZTÜR MIT RAUCHSCHUTZFUNKTION
- S RAUCHSCHUTZTÜR
- I BRANDWAND
- GEFÄHRLICHE ELEKTRISCHE SPANNUNG
- DRUCKGASFLASCHEN
- ÄTZENDE STOFFE
- FEUERGEFÄHRLICHE STOFFE
- GIFTIGE STOFFE

ÜBERSICHT

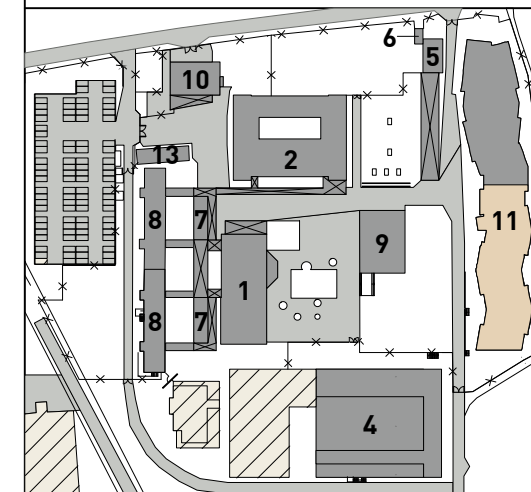

FEUERWEHRPLAN

NAME UND ANSCHRIFT:
08-4: Gerhard-Hauptmann-Schule
 Goethestraße 99
 64347 Griesheim

BAUTEIL / VERWENDUNG:
 08-4-011

STOCKWERKSBEZEICHNUNG:
2. OBERGESCHOSS



BEARBEITUNGSSTAND: MASSTAB:
 April 2024 1:270

PLAN-NUMMER:
Blatt 24 von 25

ERSTELLER: physikbüro seeger




0 10 20 30 40 50 60 70 80 90 100 110 120 130 140 150

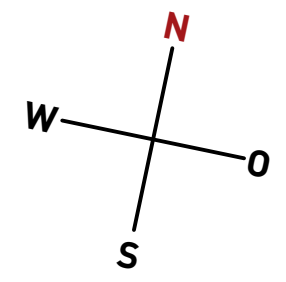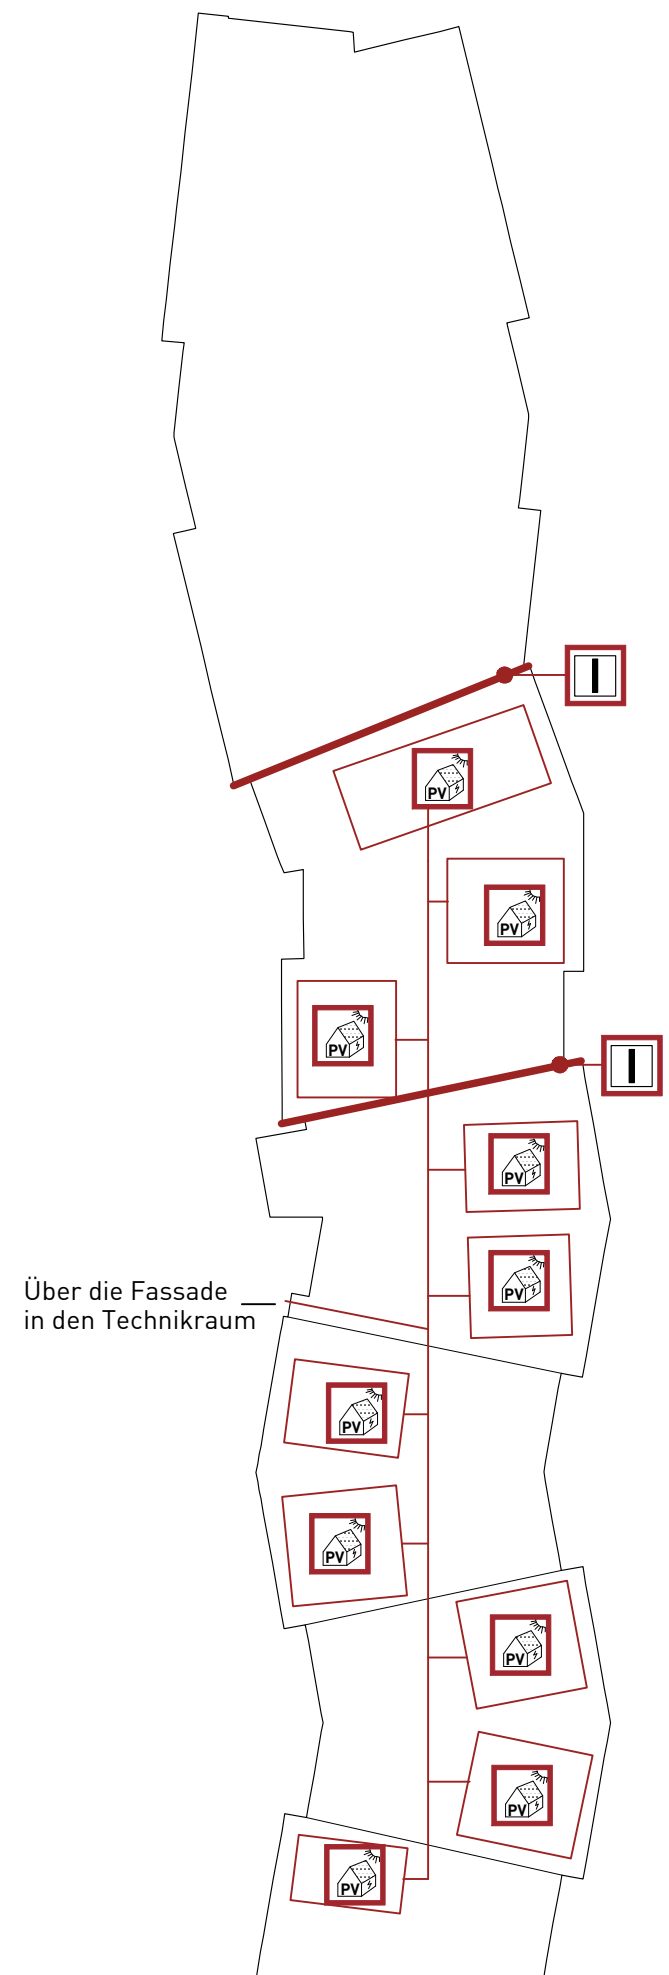10
20
30
40
50
60
70
80
90
100
110
120
130




OBJEKT-NR: **sch 08-4**

LEGENDE

-  PHOTOVOLTAIK-ANLAGE
-  DC-LEITUNG
-  BRANDWAND

ÜBERSICHT

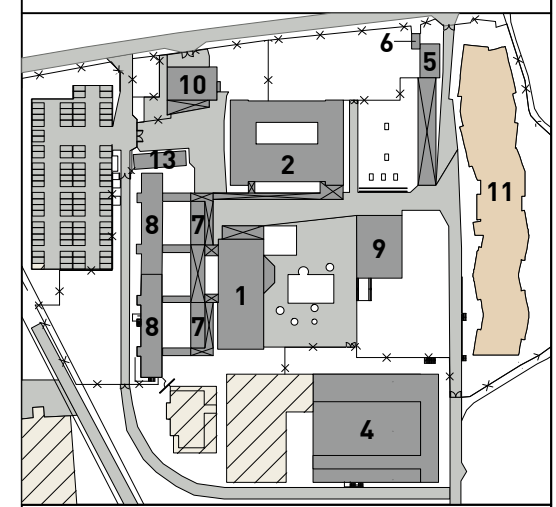

FEUERWEHRPLAN

NAME UND ANSCHRIFT:
08-4: Gerhard-Hauptmann-Schule
 Goethestraße 99
 64347 Griesheim

BAUTEIL / VERWENDUNG:
 08-4-011

STOCKWERKSBEZEICHNUNG:
DACHAUFSICHT

BEARBEITUNGSSTAND: MASSTAB:
 April 2024 1:500

PLAN-NUMMER:
Blatt 25 von 25

ERSTELLER:  **physikbüro seeger**